



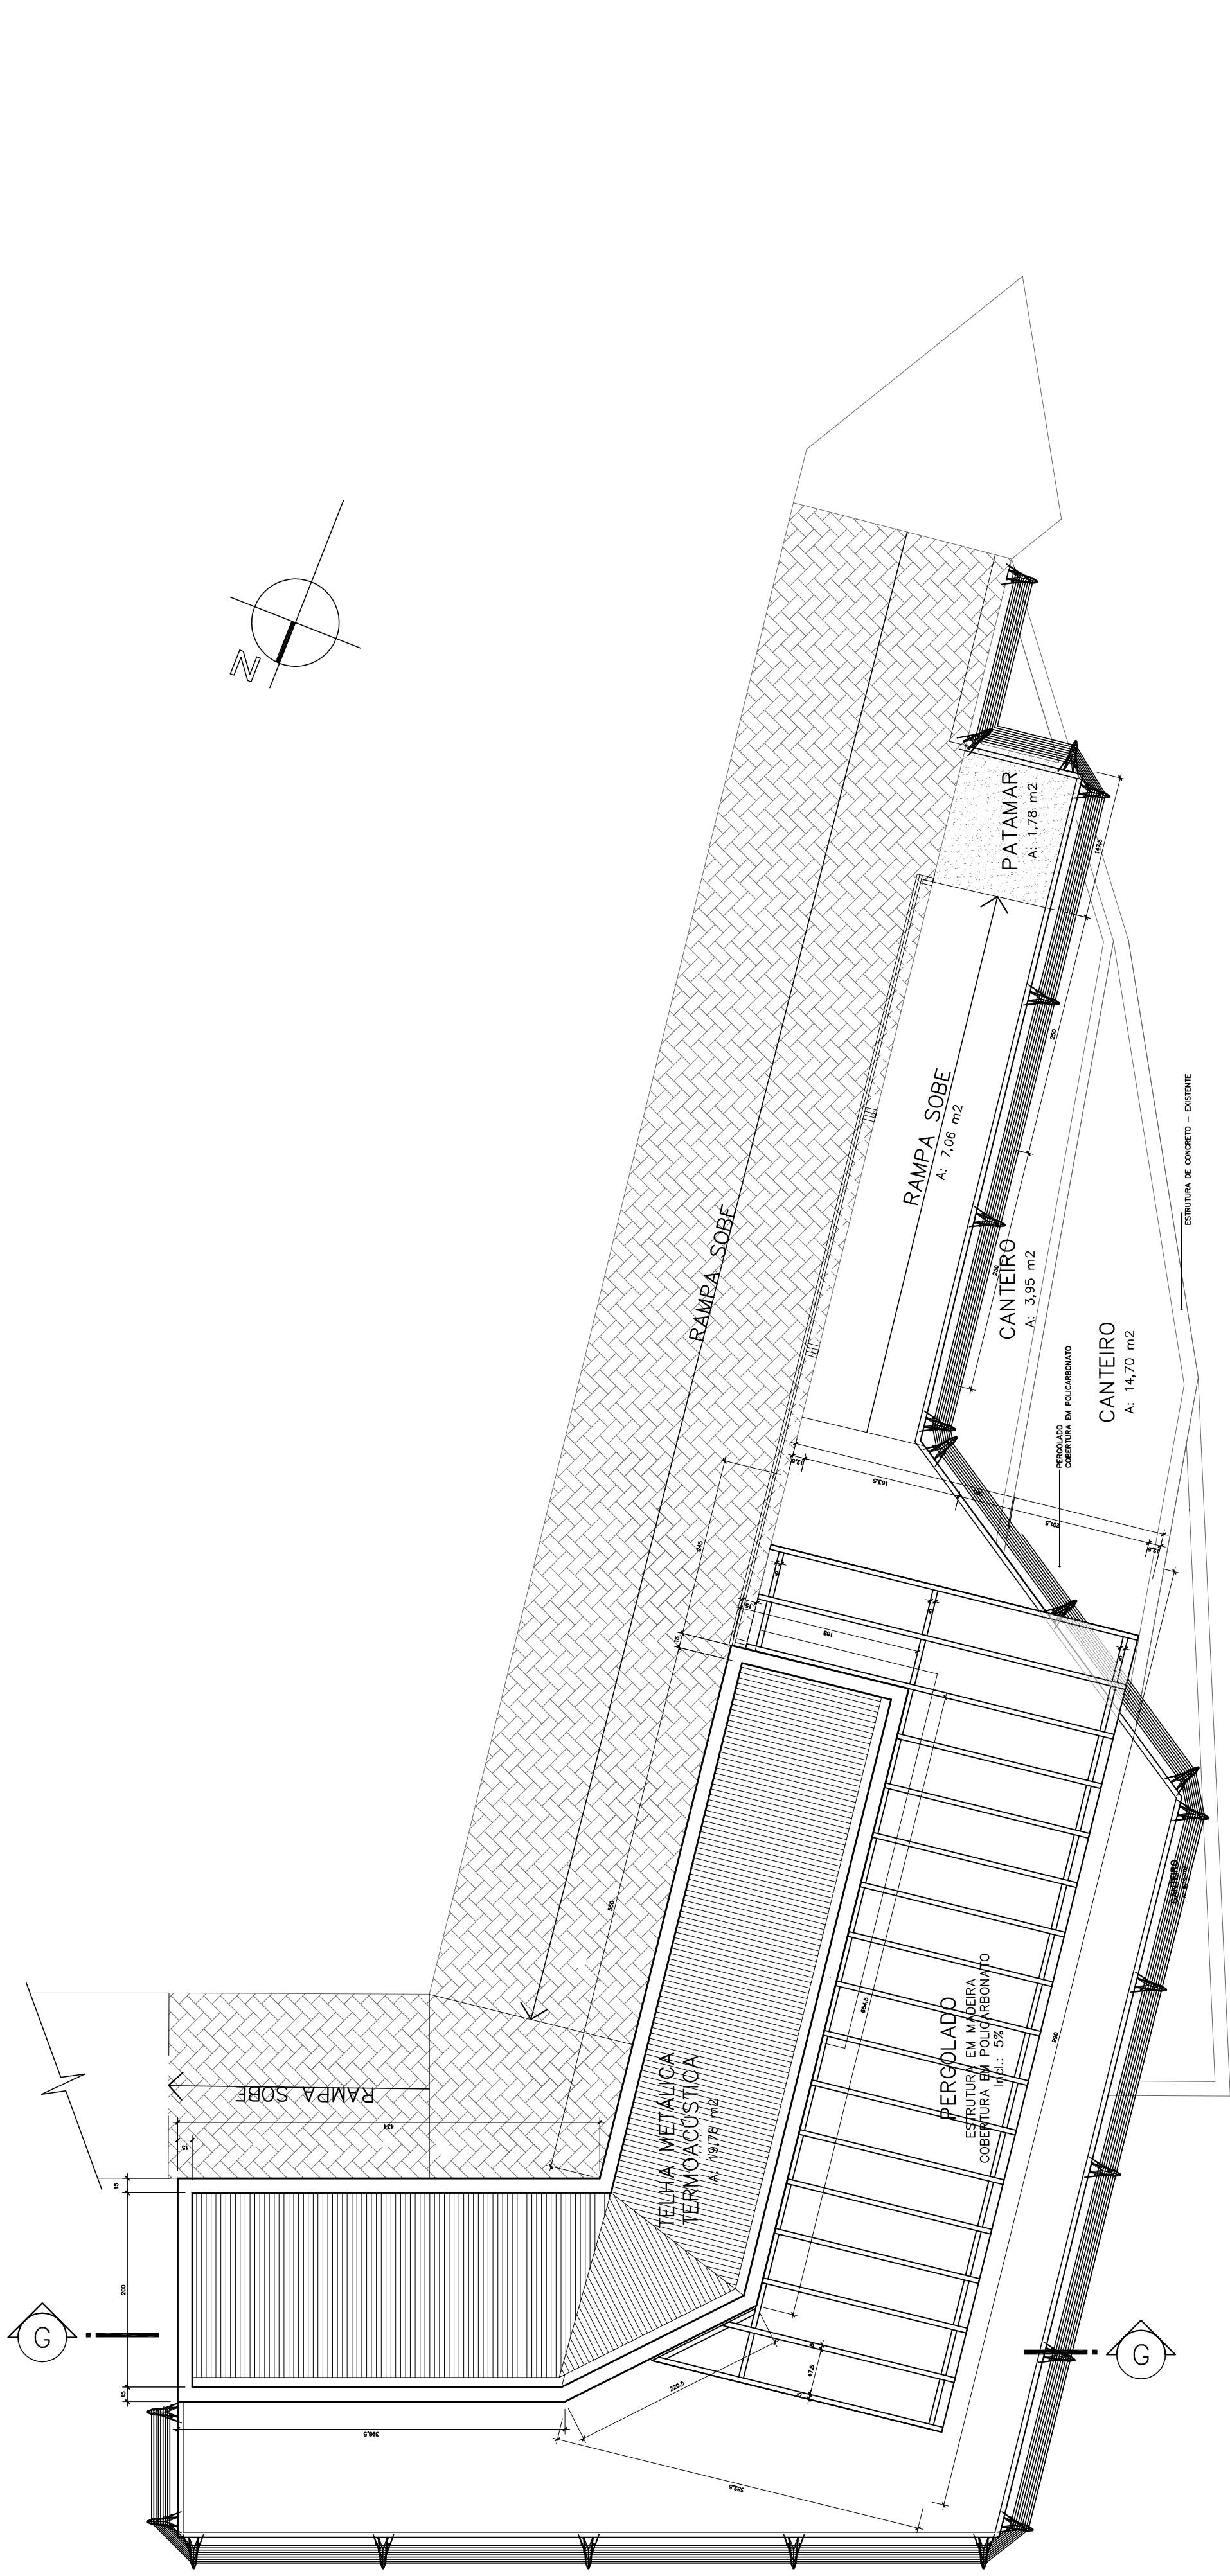


PLANTA COBERTURA LANCHONETE

Escala 1/50

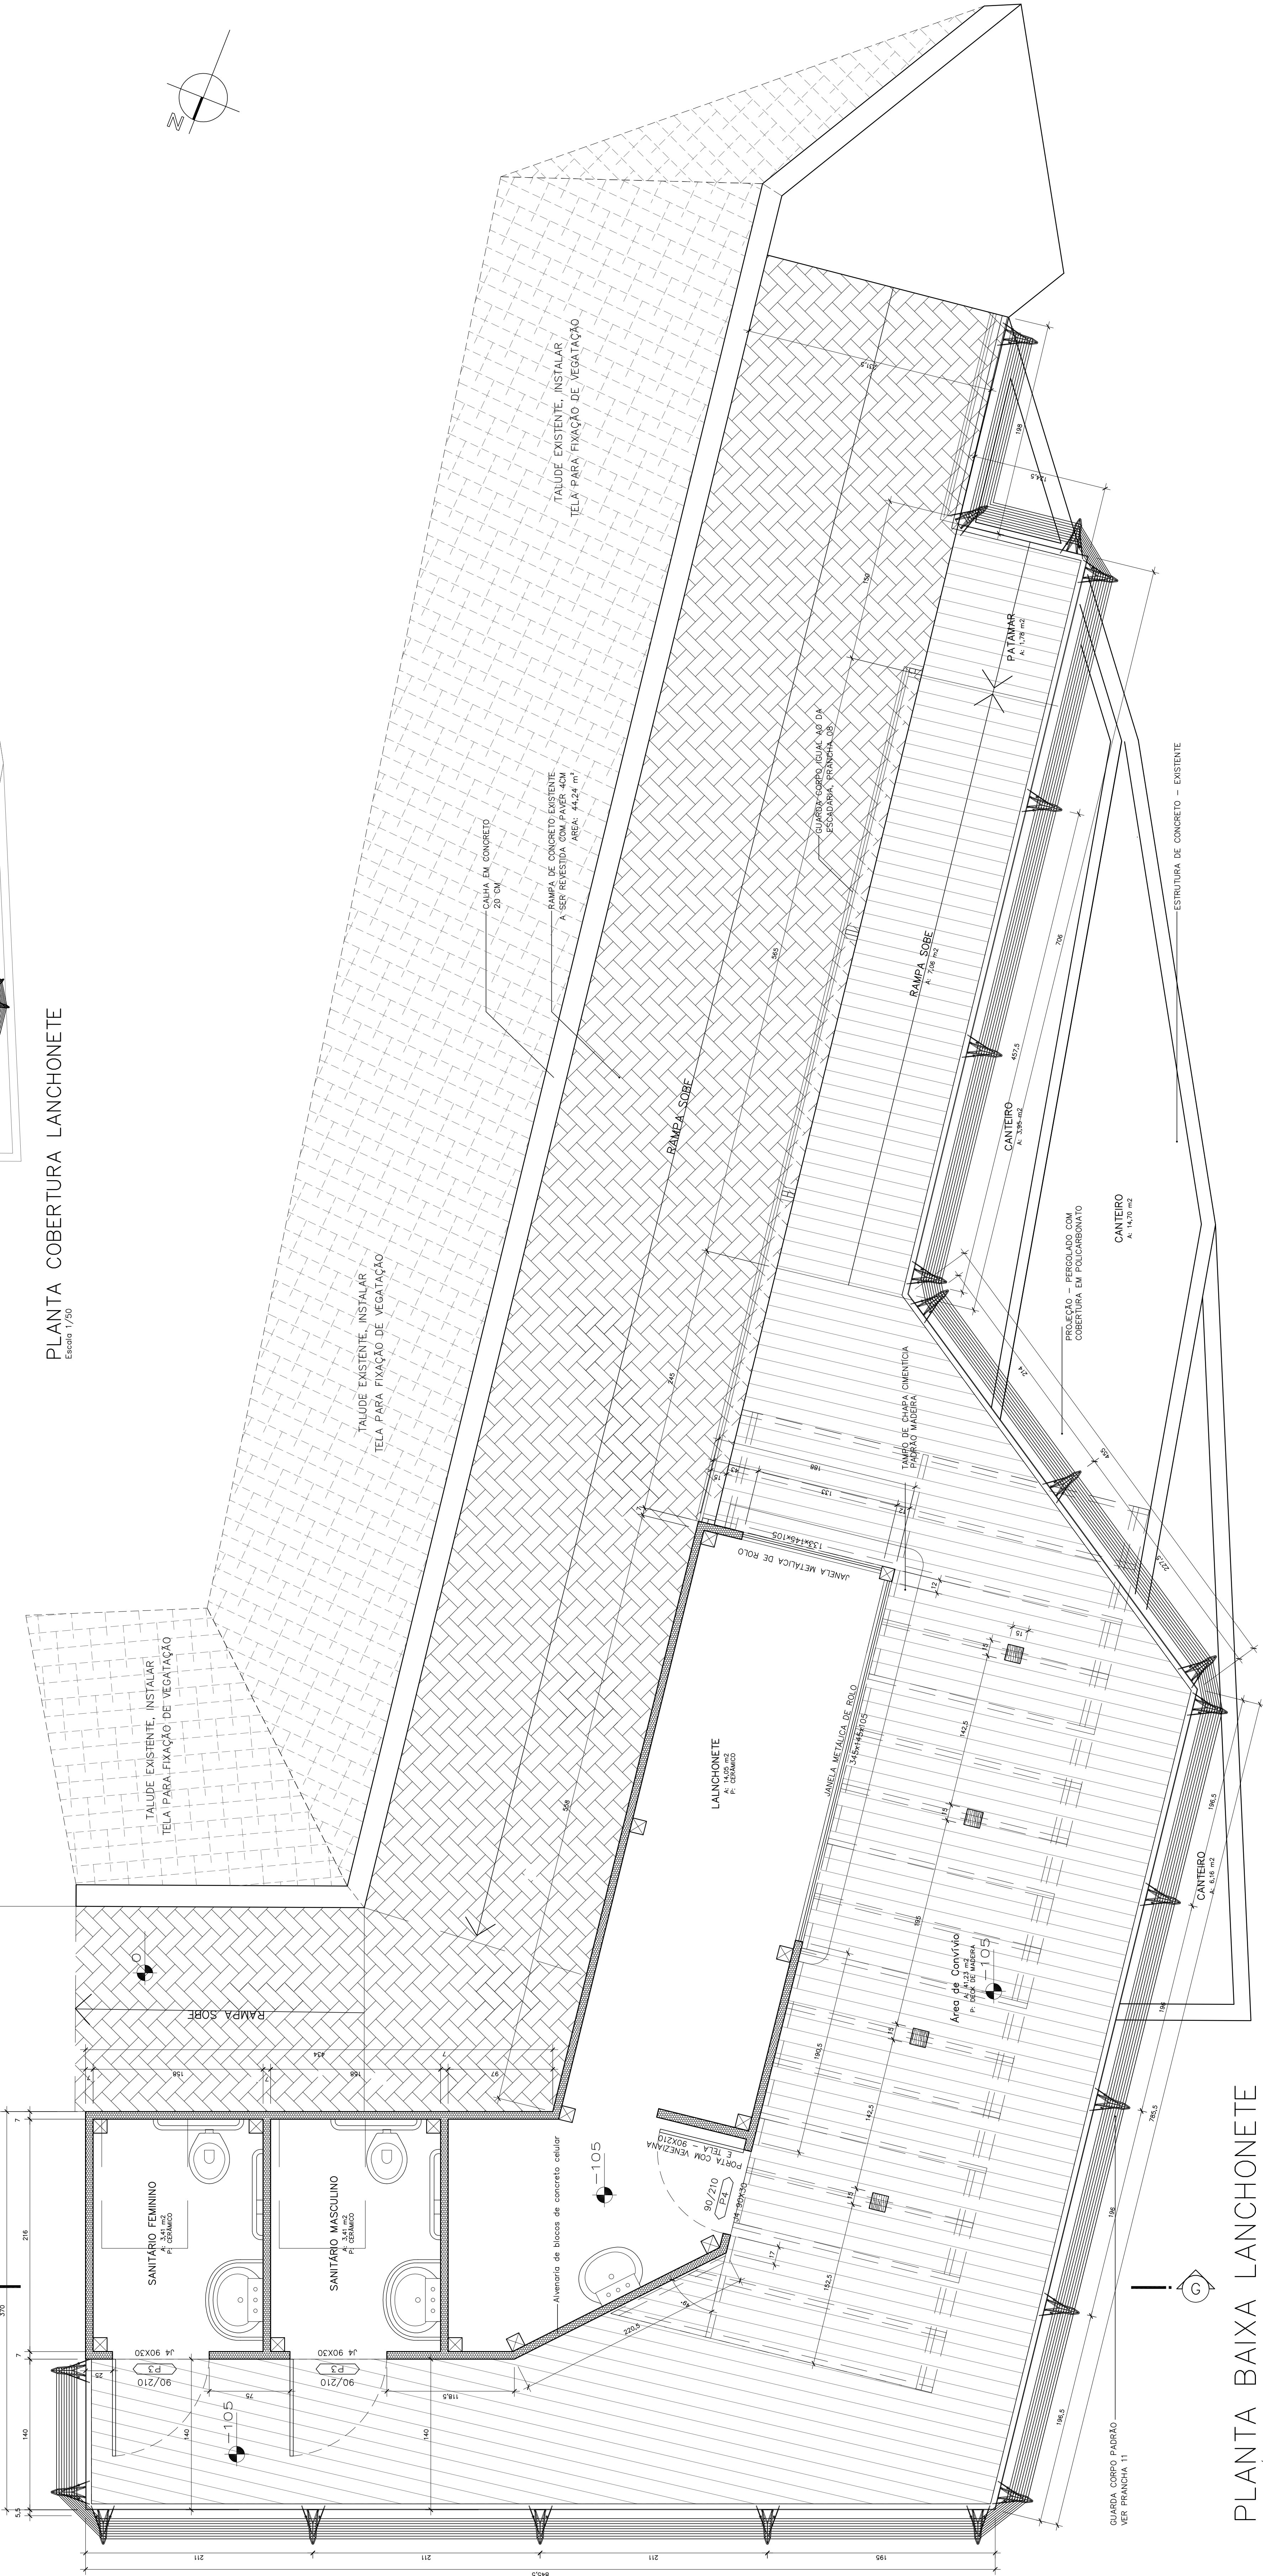

PLANTA BAIXA LANCHONETE

Escala 1/25

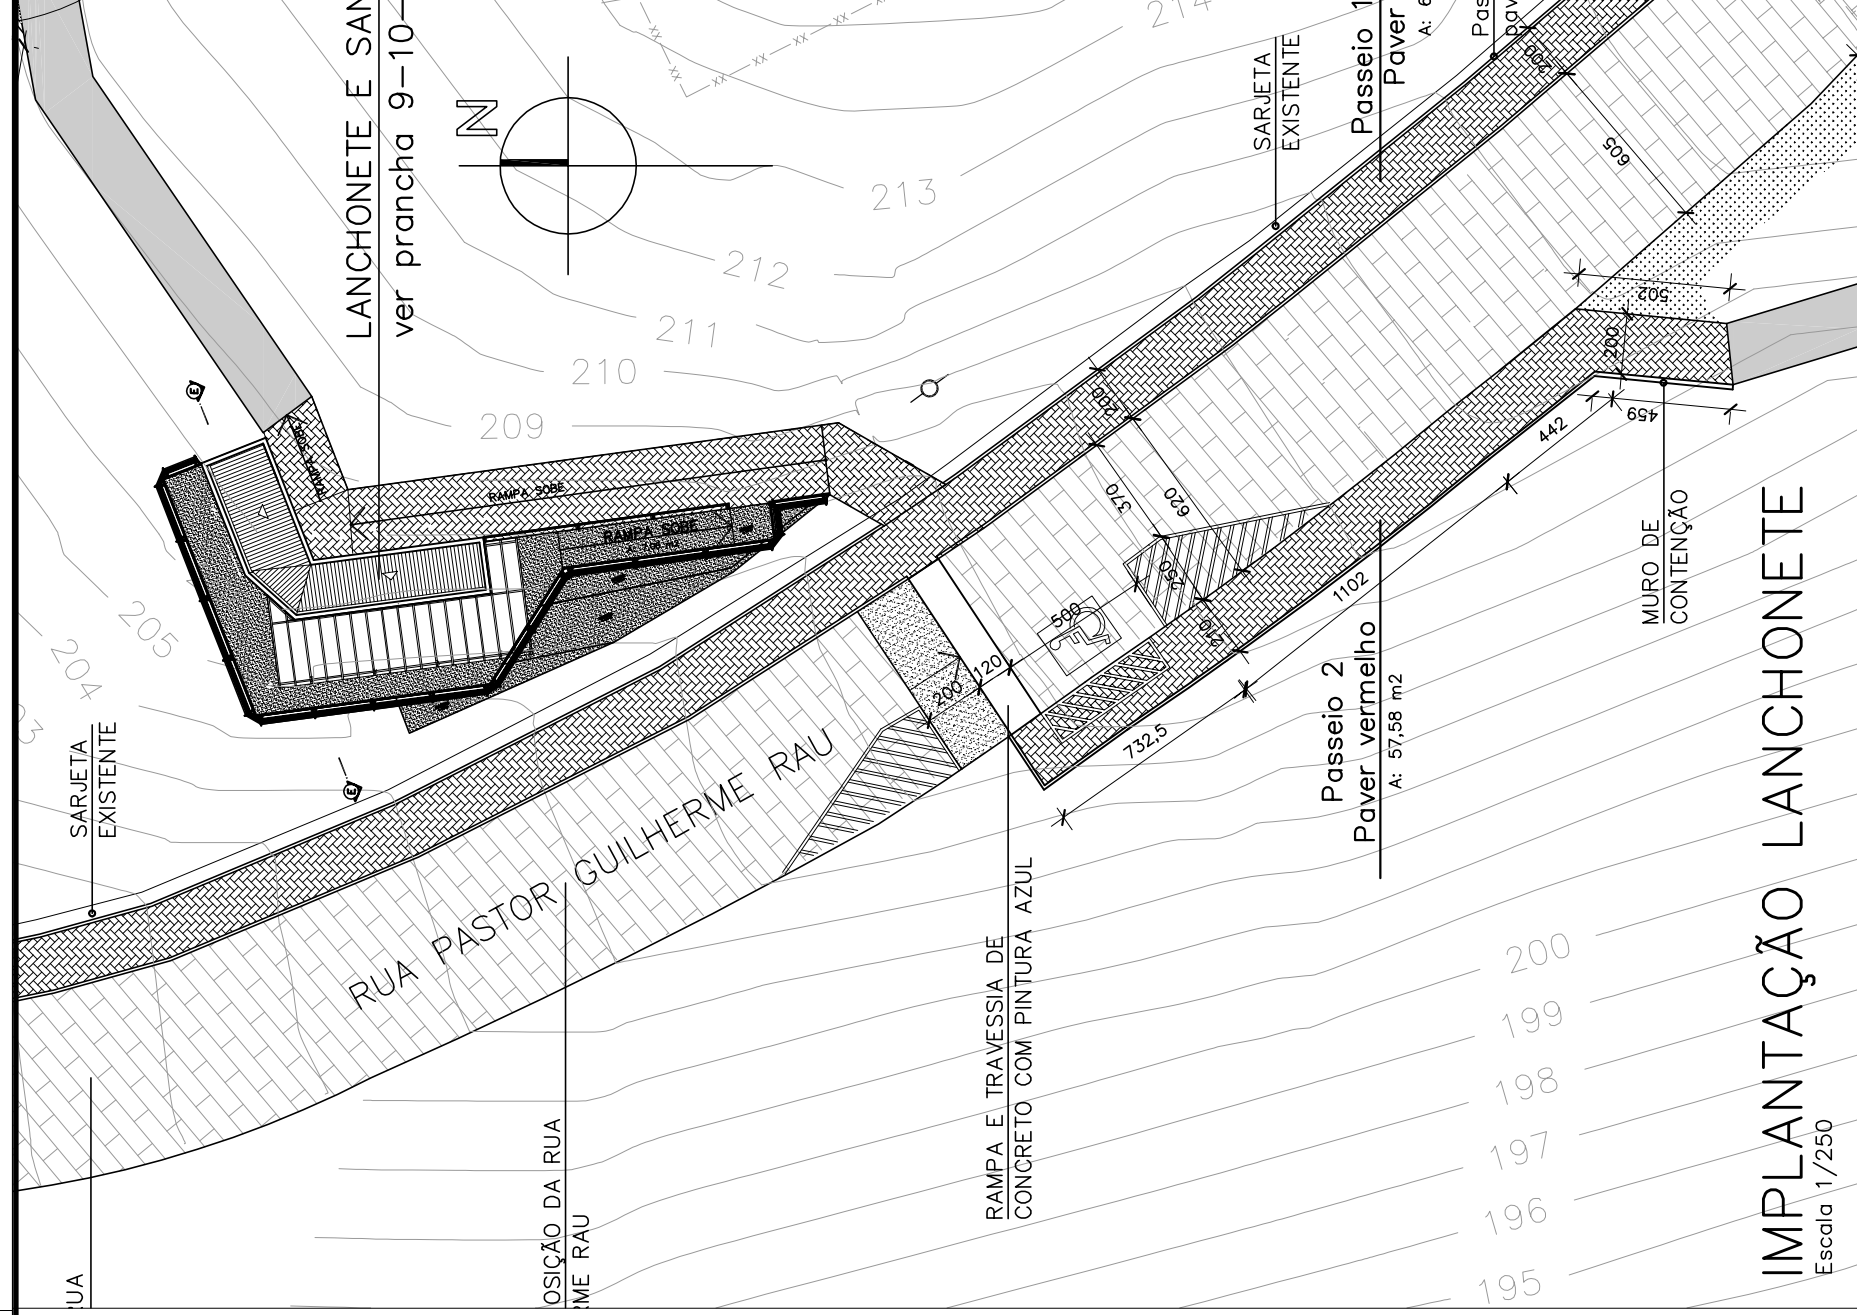

IMPLANTAÇÃO LANCHONETE

Escala 1/250

TERMO DE ENTREGA DE PROPOSTA DE PROJETO DE ARQUITETURA PARA LANCHONETE, COBERTURA, SANITÁRIOS E FUNDAÇÃO

PROGRAMA EKO ECOLÓGICO LESTE E ESTRUTURAÇÃO DA REDE DE PARQUES AMBIENTAIS - LINHA VERDE/FONPLATA

PREFEITURA MUNICIPAL DE JOINVILLE

CARLITO MESS / INGO BUTZE

FUNDACÃO INSTITUTO DE PESQUISA E PLANEJAMENTO PARA O DESENVOLVIMENTO URBANO DE JOINVILLE

PROJETO DE ARQUITETURA PARA LANCHONETE, COBERTURA, SANITÁRIOS E FUNDAÇÃO

