


ANEXO II

1350

975

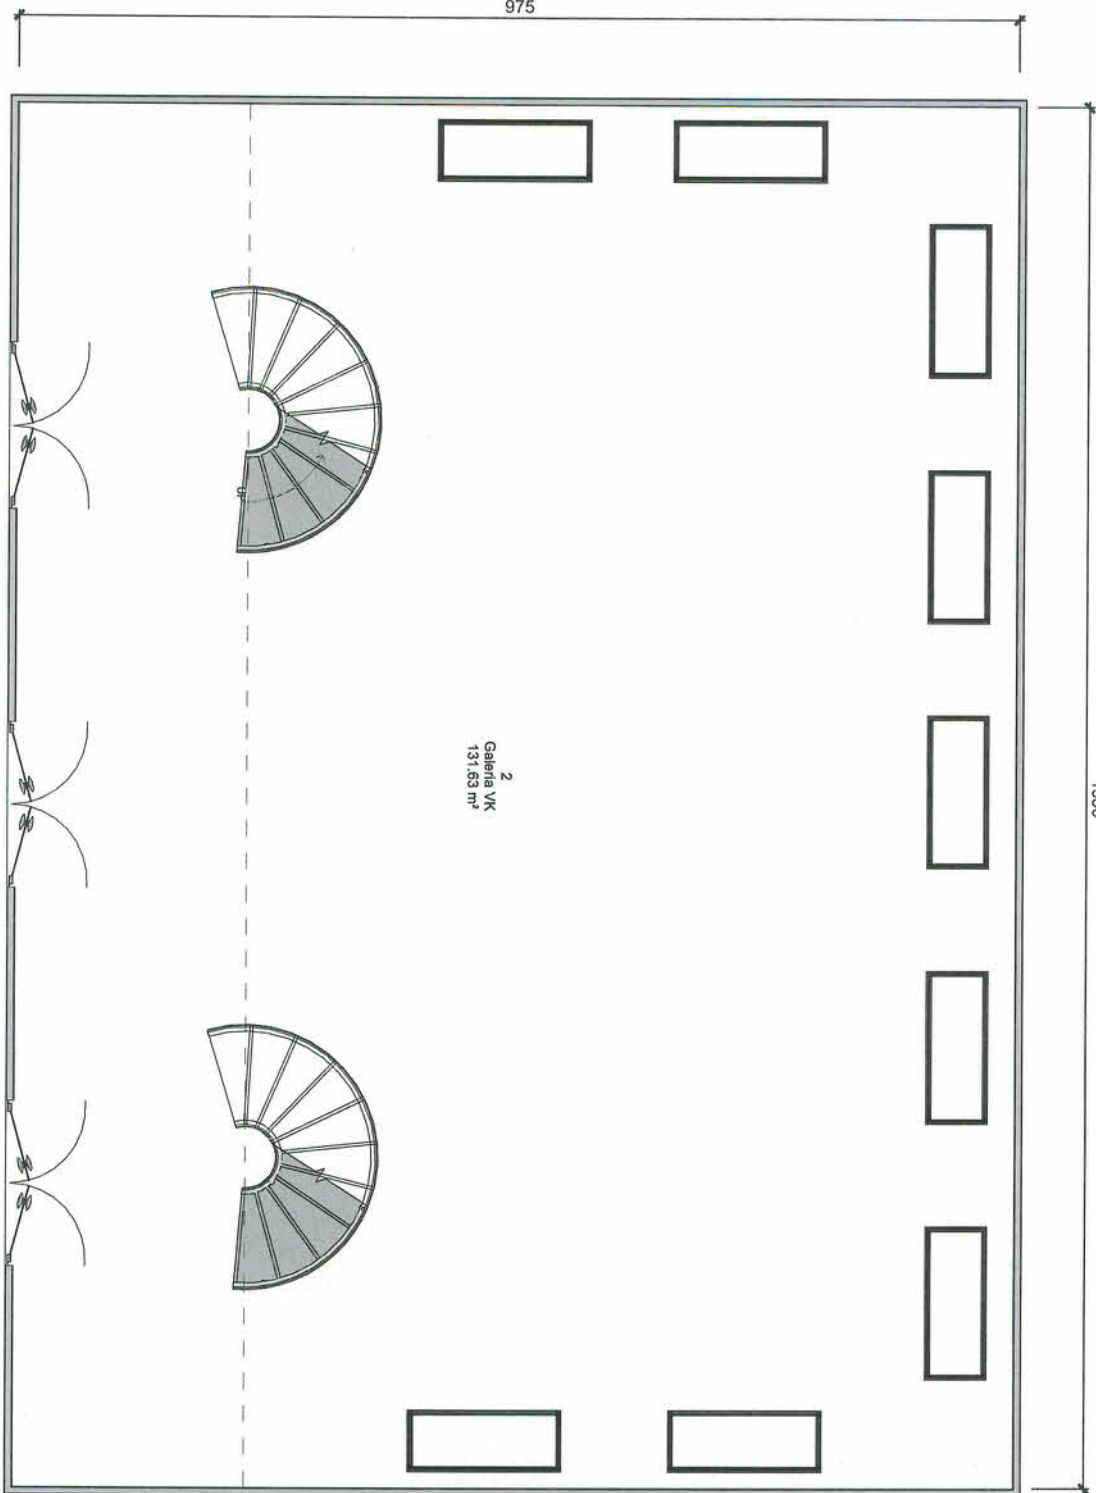

2  
Galeria VK  
131,53 m<sup>2</sup>

# Galeria Victor Kursancew

Local: Casa da Cultura - Joinville


Projeto  
Resp. Projeto: Lás Casas

Claudia.com.br/Desenvolvimento/Projeto/Projeto.aspx

Page Title: Planta Opção 01

Scale: 1:50

C 200

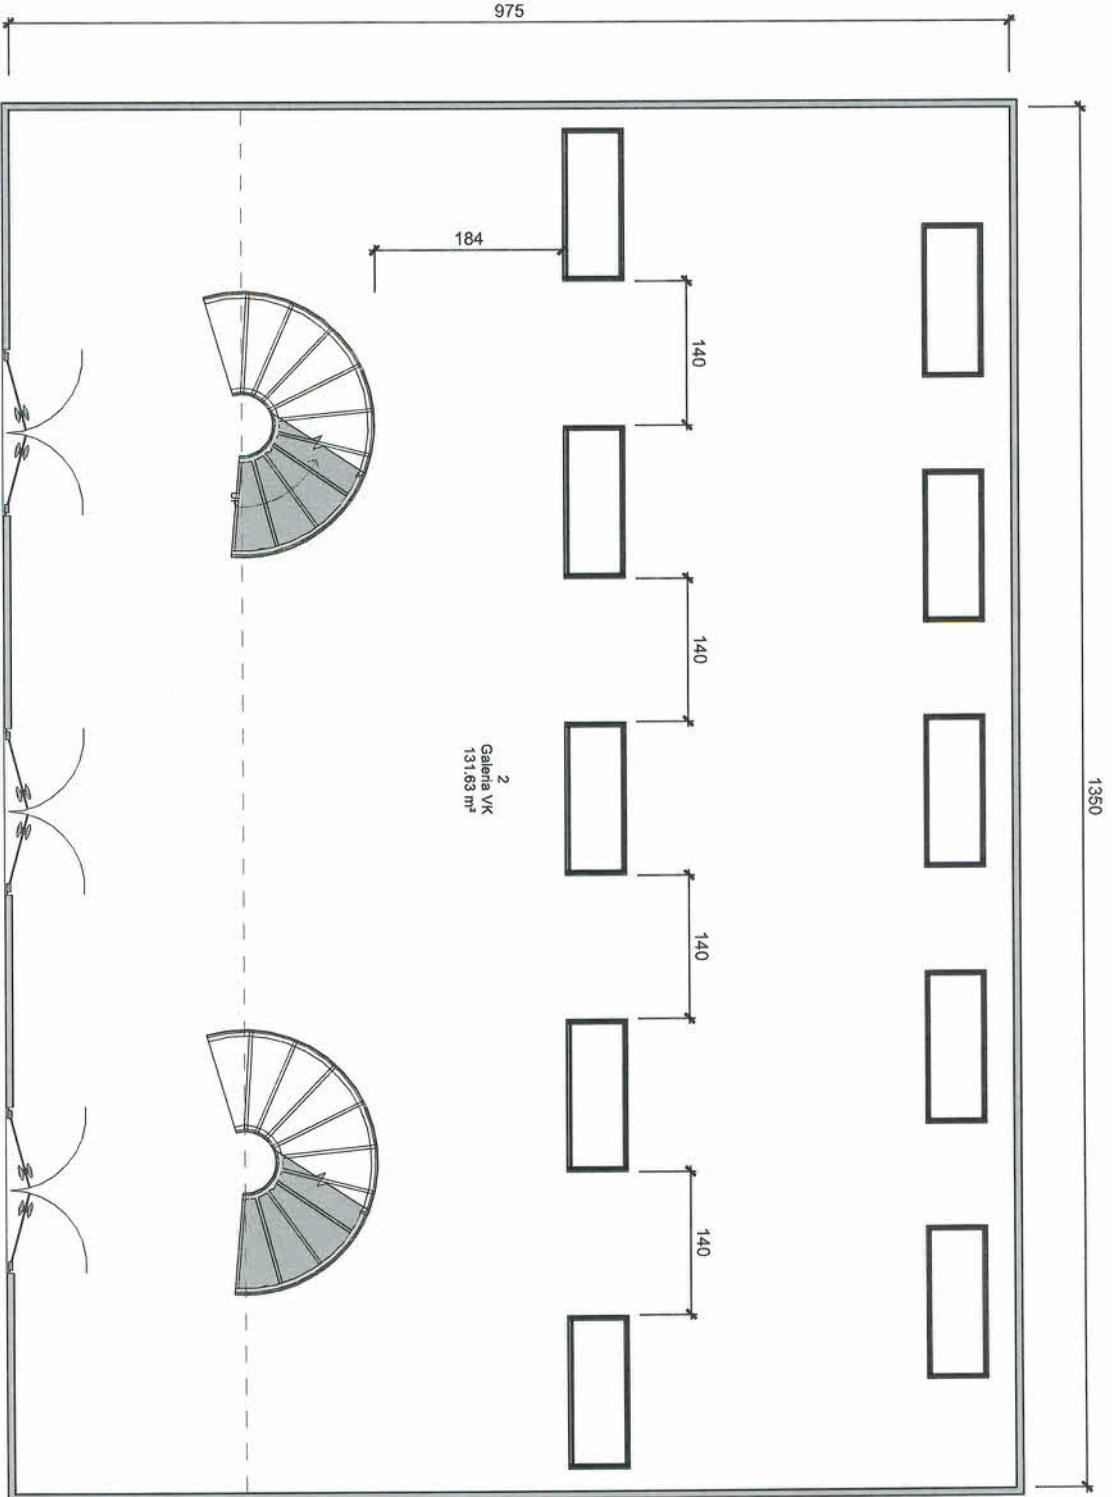

1350

975

184

140

140

140

140

2  
Galeria VK  
131,63 m<sup>2</sup>

# Galeria Victor Kursancew

Local: Casa da Cultura - Joinville


Projeto  
Rep. Projeto: Luis Costa

C:\Users\luis\Documents\Galeria Victor Kursancew.rvt

Page Title: Planta Opção 02

Scale: 1 : 50

C 201

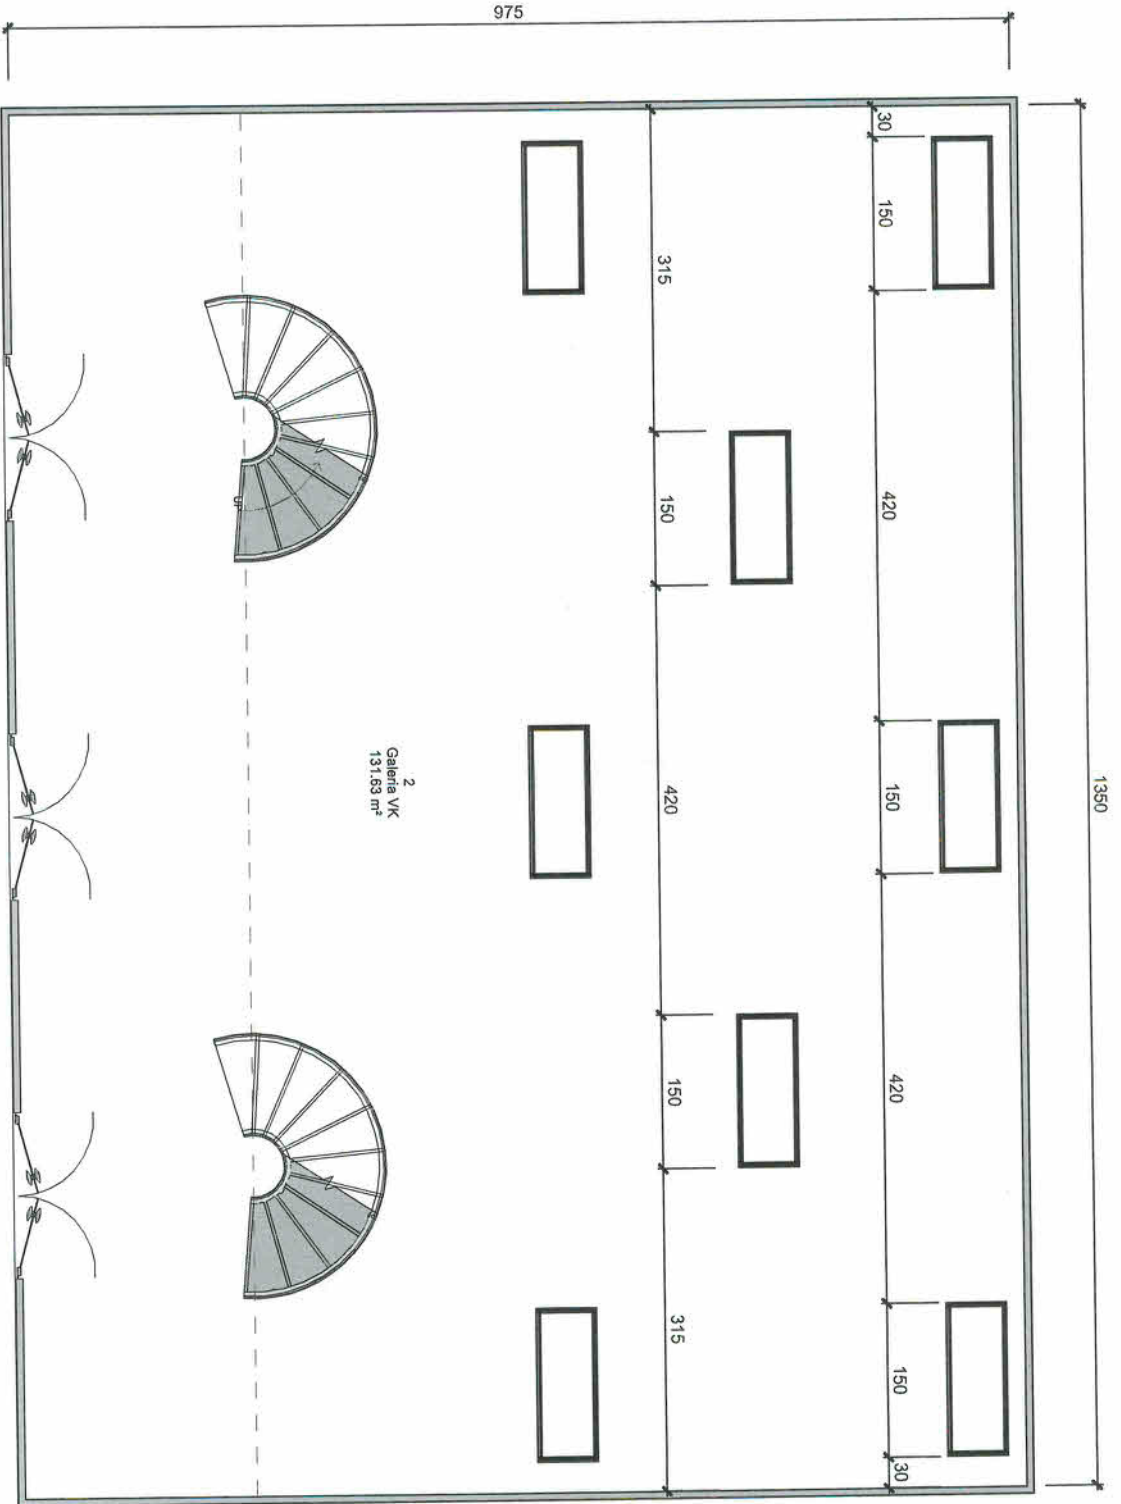

Galeria VK  
2  
131,63 m<sup>2</sup>

# Galeria Victor Kursancew

Local: Casa da Cultura - Joinville

Projeto  
Resp. Projeto: Laís Cordeiro  
Designer: Br. Oliveira  
Data: 07/11/2019

C:\Users\laicor\Documents\Galeria Victor Kursancew\VK

12/17/2019 13:23:37 PM

Page Title: Planta Opção 03

Scale: 1:50





C 202

Este projeto não pode ser utilizado para CONSTRUÇÃO



# Painel Tela Metálica

1 : 20

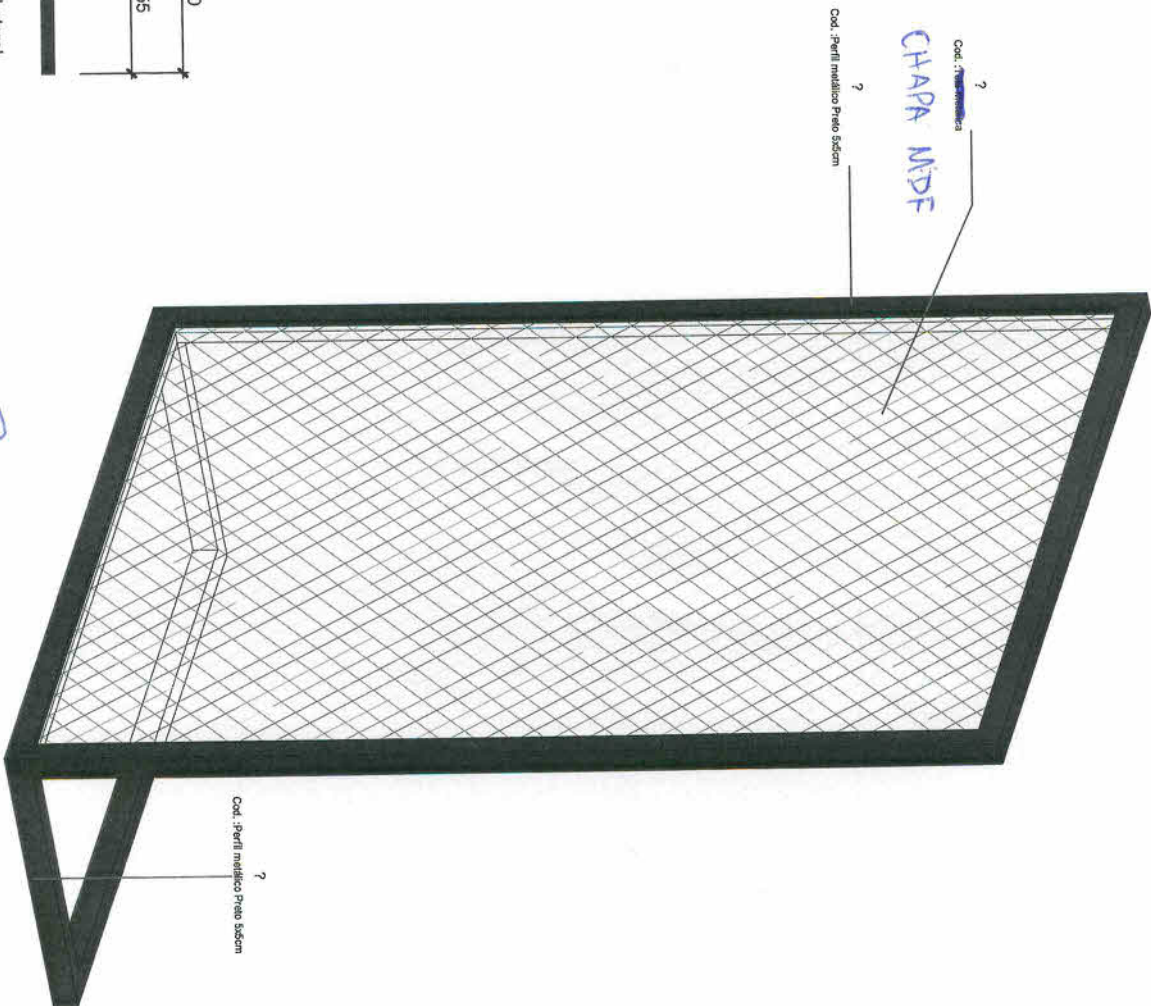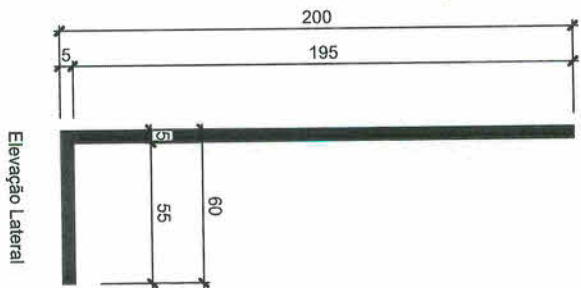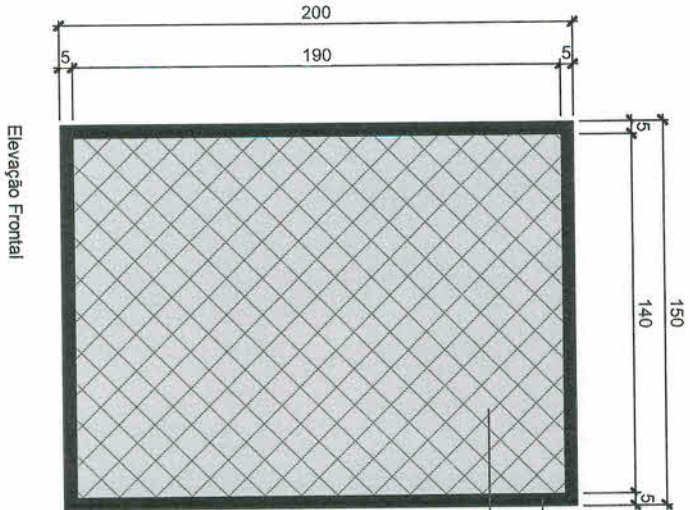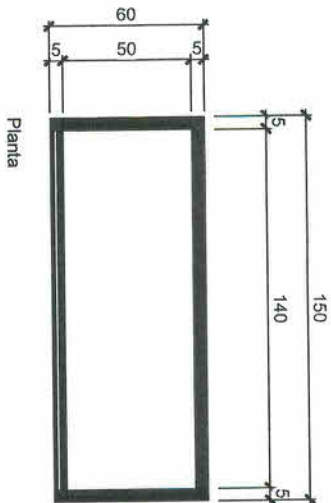

## Galeria Victor Kursancew

Local: Casa de Cultura - Joinville

Projeto  
Riseo Projeto: Luis Garcia  
Design By: Designer  
Draw By: Author

C:\Users\luis\OneDrive\Documents\Galeria Victor Kursancew\12/17/2019 12:37:37 PM  
Page Title: Detalhamento Painel  
Scale: 1 : 20  
C 500