


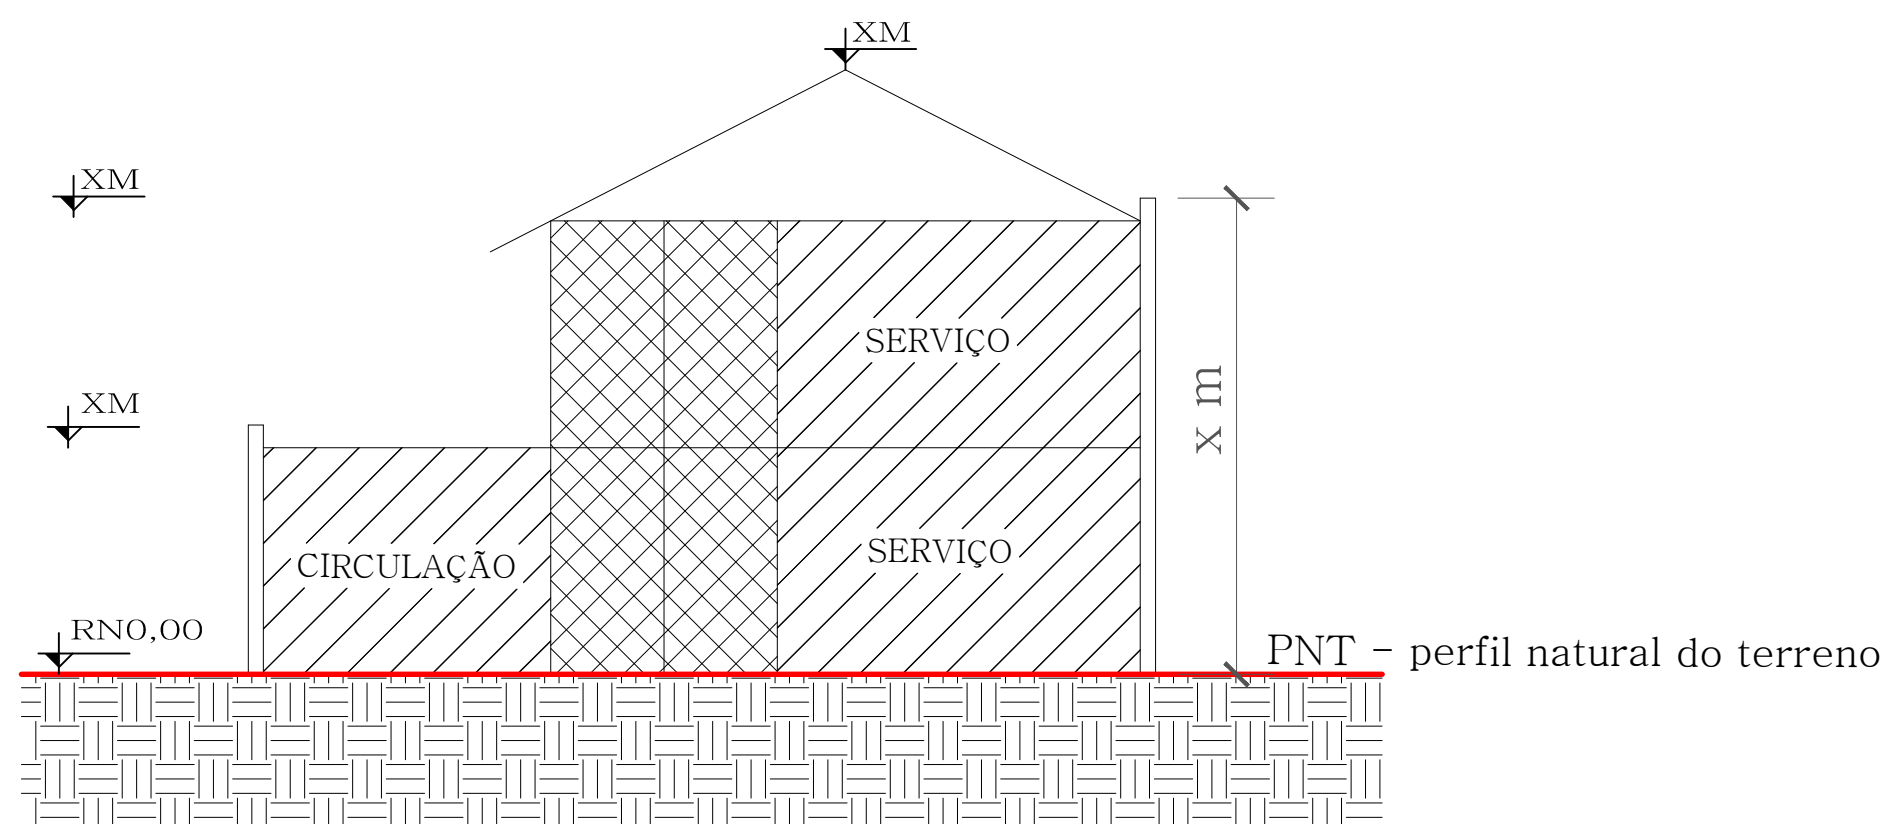


LEGENDA

-  circulação vertical
-  à construir
-  solo



ESQUEMA VERTICAL AA  
ESCALA : 1/200

PROJETO LEGAL: ATIVIDADE ECONÔMICA - SERVIÇO	
Local da obra: Rua XXXXXXX, nº xx. Bairro XXXXXXX	
Interessado: XXXXXXX XXXXXXX CPF/CNPJ: xxx.xxx.xxx-xx	Autor do Projeto: (espaço para a assinatura digital - obrigatória)