


LEGENDA

- circulação vertical
- à construir
- area existente conforme CVCO núm./ano

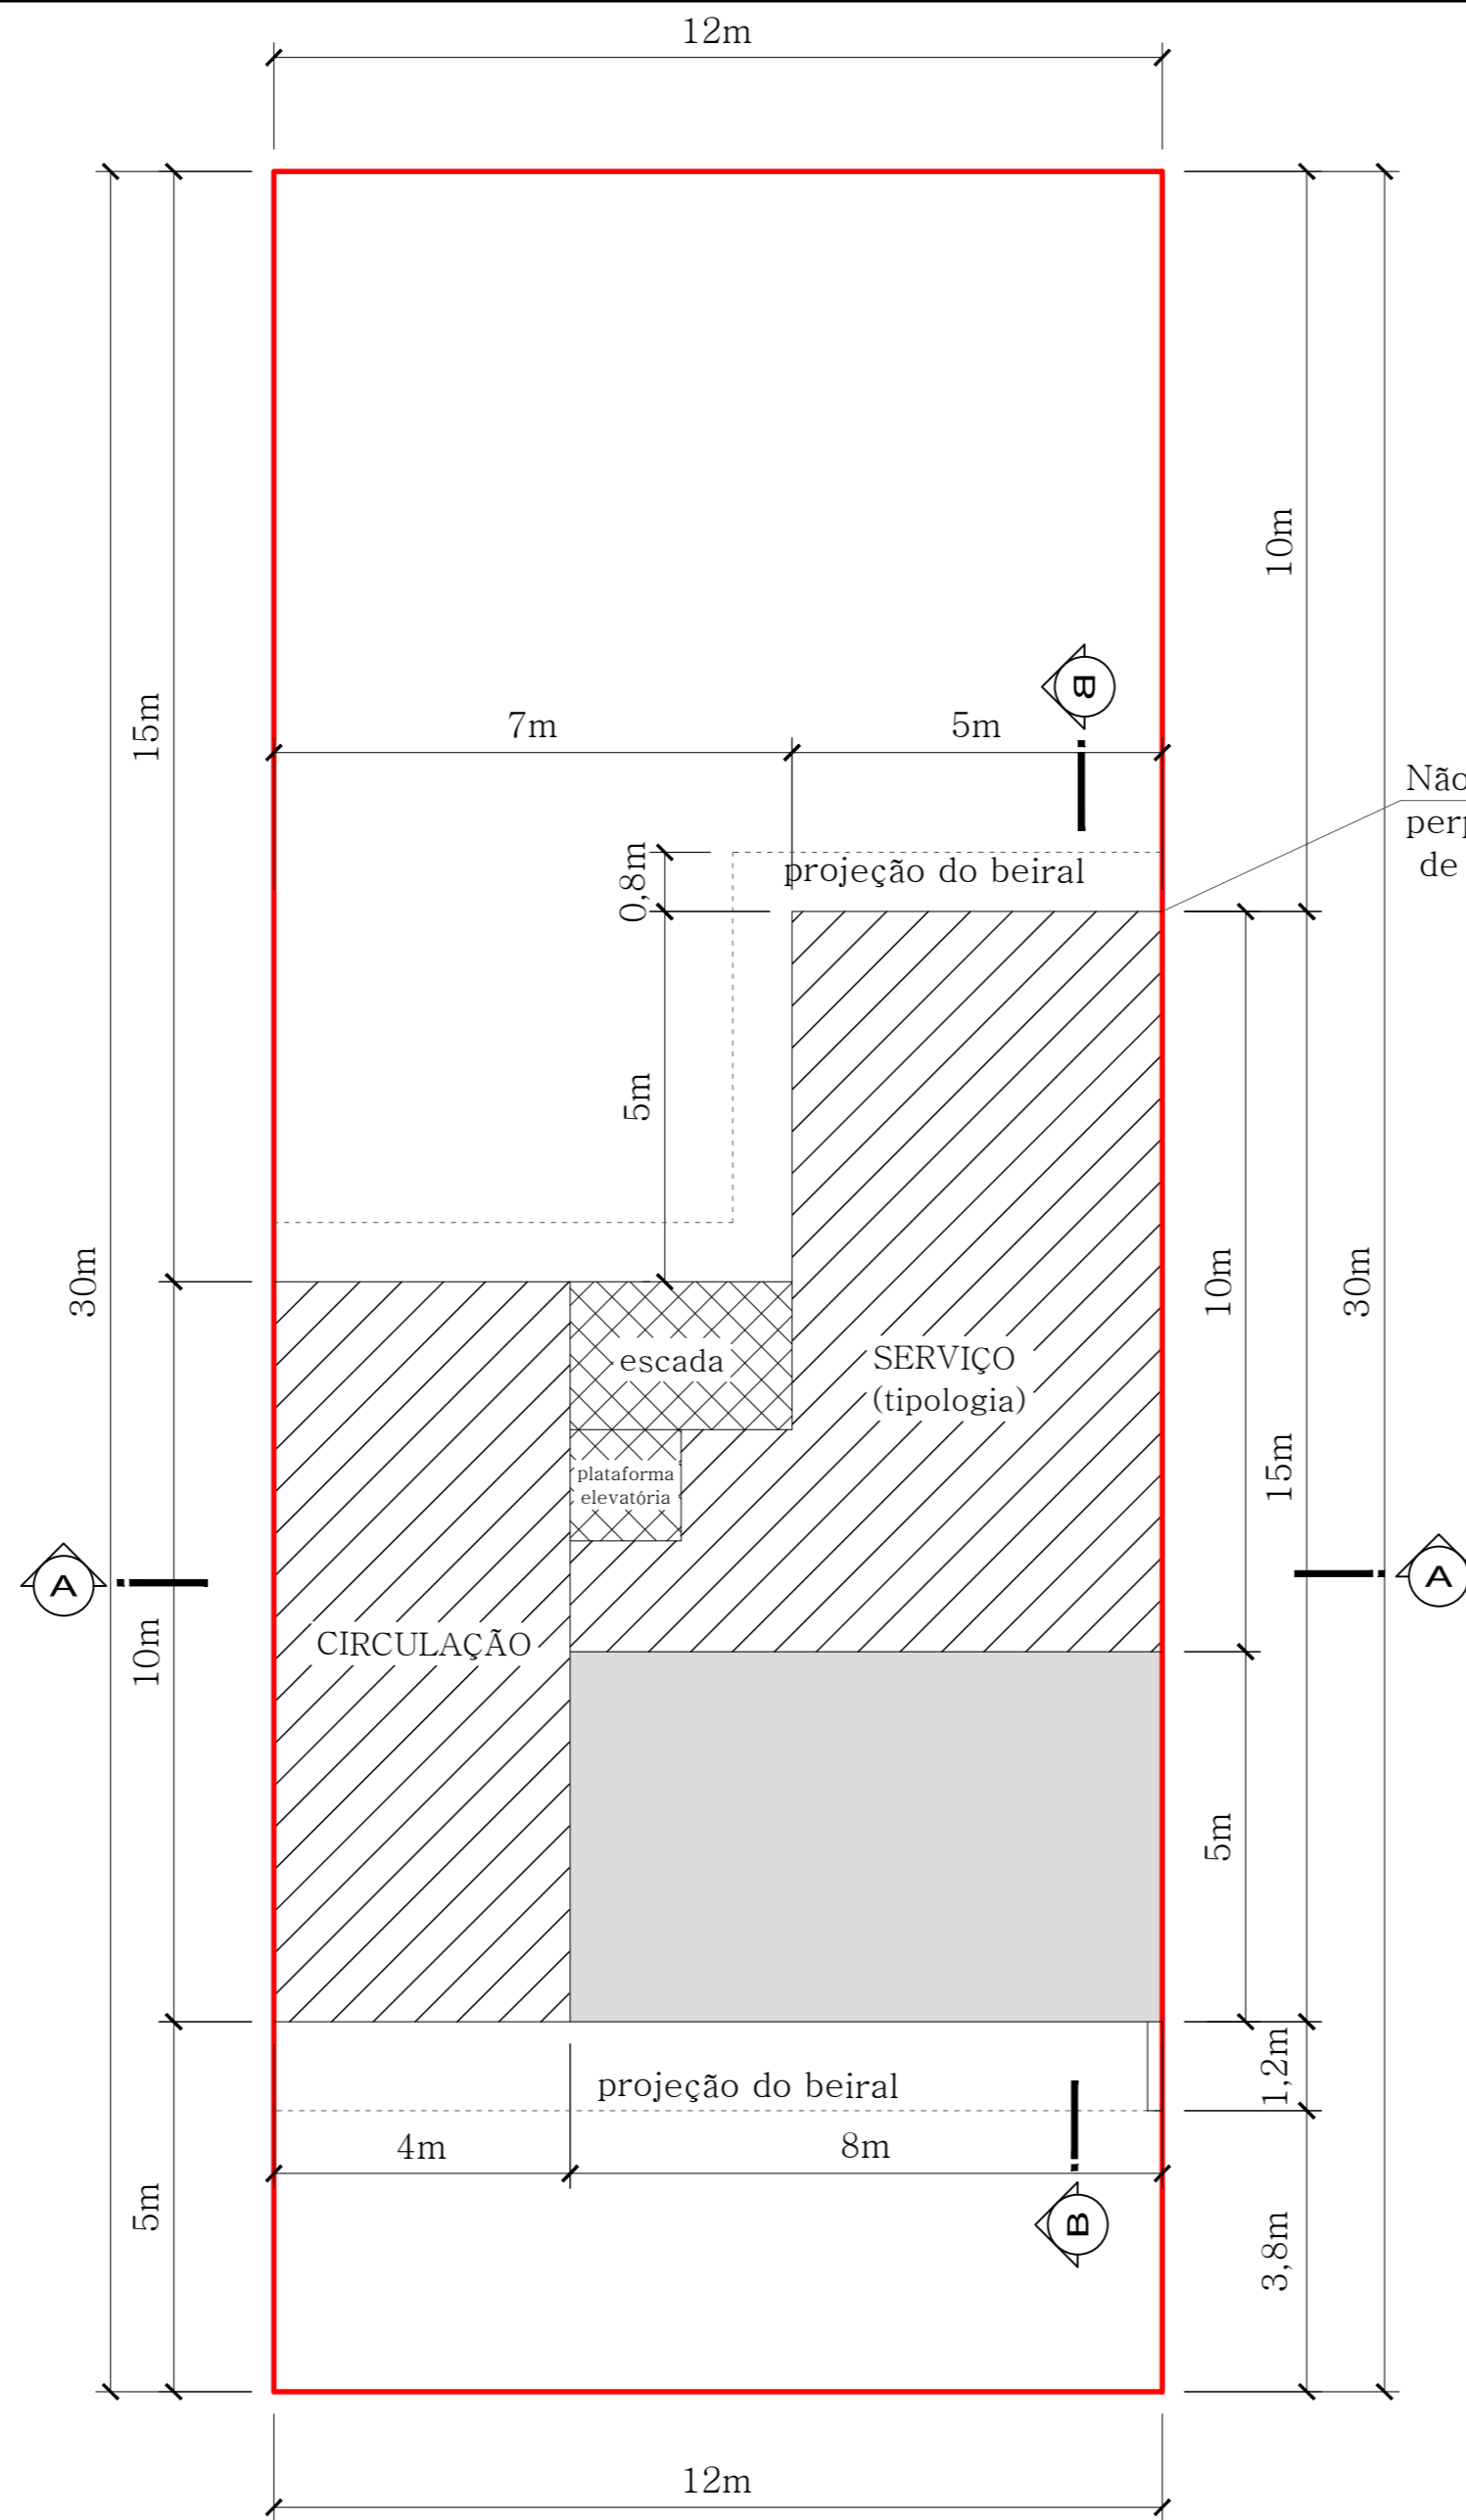

(espaço alvará)

175.00

QUADRO DE INFORMAÇÕES		
Vagas de estacionamento para idoso	x	un
Vagas de estacionamento para PCD	x	un
Vagas de guarda de bicicleta (paraciclo)	x	un
Vagas de Carga e Descarga	x	un
BWC PCD por pavimento	x	un
BWC PCD total	x	un

QUADRO DE ÁREAS			
ÁREAS	TÉRREO	SUPERIOR	TOTAL
Área Existente	XX,XX	XX,XX	XX,XX m²
Área a Construir	XX,XX	XX,XX	XX,XX m²
Área a Reformar	XX,XX	XX,XX	XX,XX m²
TOTAL	XX,XX	XX,XX	XX,XX m²
Total à Licenciar			XX,XX m²

PLANTA DE
IMPLANTAÇÃO/TÉRREO LOGRADOURO xxxxxxxx
 ESCALA : 1/100

ÍNDICES URBANÍSTICOS			
Inscrição imobiliária: XX.XX.XX.XXXX.XXXX			
Área do lote:	XXX,XX m²	Macrozona/Setor: XXXX/XX-XX (XX)	
Taxa de ocupação: XX,X %	Gabarito(G):	X,XX	m
Coefficiente de apr. do lote(CAL): X,XX	ATE:	X,XX	m²
Percentual/Área permeável: XX,XX %		XX,XX	m²

PROJETO LEGAL: ATIVIDADE ECONÔMICA - SERVIÇO	
Local da obra: Rua xxxxxxxx, nº xx. Bairro xxxxxxxx	
Interessado: xxxxxxxx xxxxxxxx CPF/CNPJ: xxx.xxx.xxx-xx	Autor do Projeto: (espaço para a assinatura digital - obrigatória)