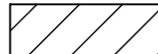

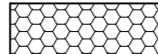
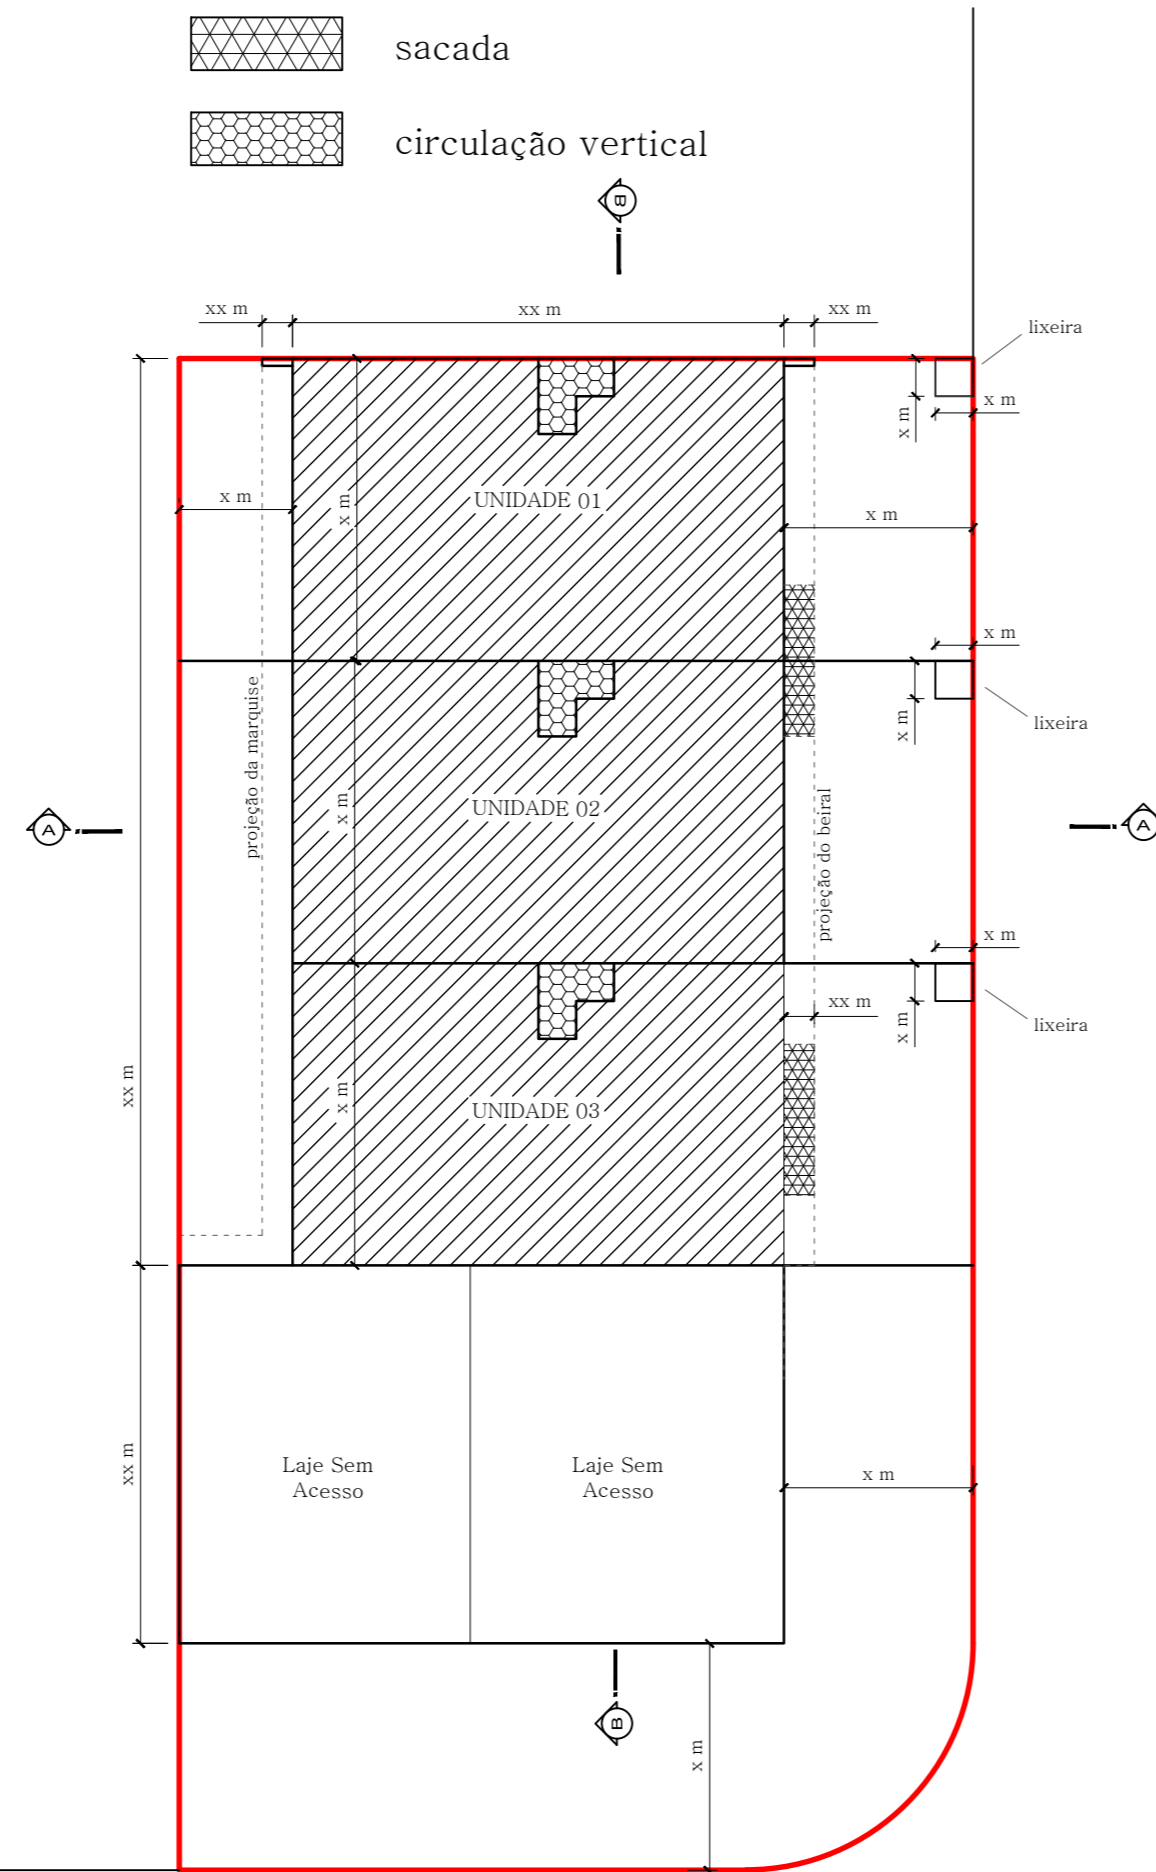


LEGENDA

-  à construir - residencial
-  sacada
-  circulação vertical



(espaço alvará)

175.00

PLANTA ESQUEMÁTICA DE
PERÍMETRO PVTO SUPERIOR
ESCALA : 1/200

PROJETO LEGAL: RESIDENCIAL MULTIFAMILIAR HORIZONTAL / ATIVIDADE ECONÔMICA	
Local da obra: Rua Xxxxxxx, nº xx. Bairro Xxxxxxx	
Interessado: Xxxxxxx Xxxxxxx CPF/CNPJ: xxx.xxx.xxx-xx	Autor do Projeto: (espaço para a assinatura digital - obrigatória)