

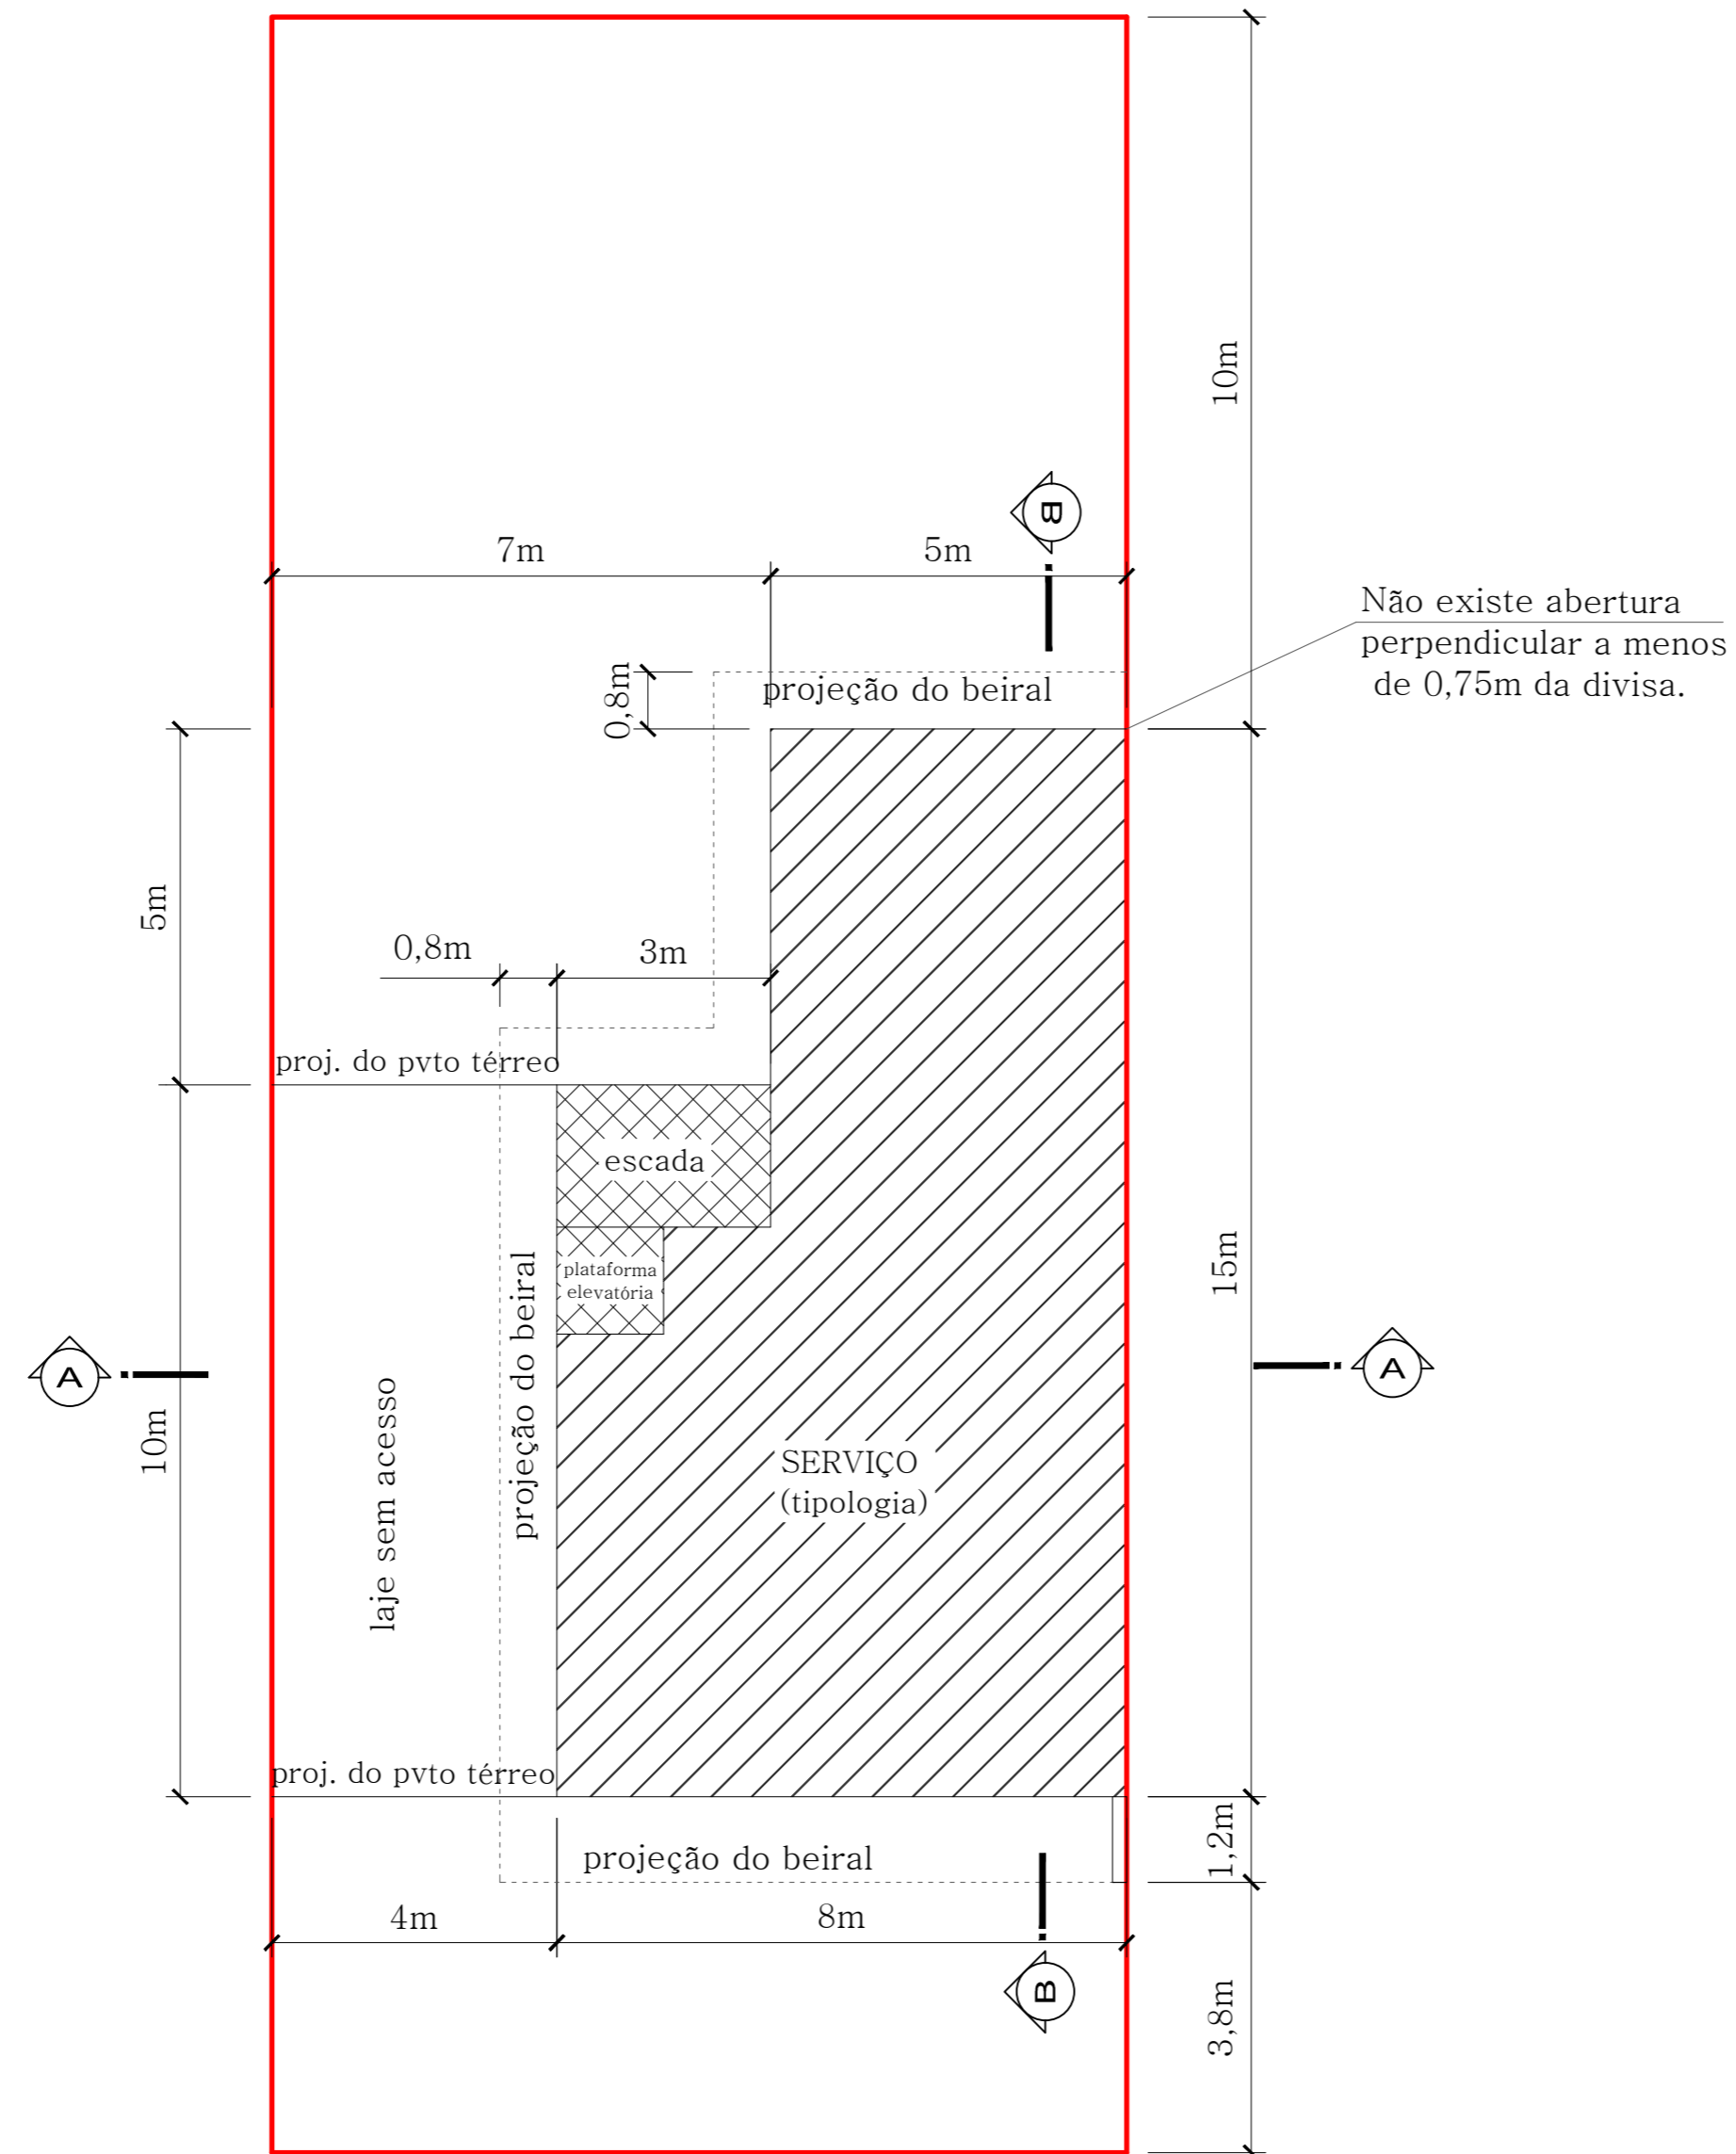


LEGENDA

-  circulação vertical
-  à construir



PLANTA ESQUEMÁTICA DE
PERÍMETRO PVTO SUPERIOR
ESCALA : 1/100

(espaço alvará)

175.00

PROJETO LEGAL: ATIVIDADE ECONÔMICA - SERVIÇOS	
Local da obra: Rua XXXXXXX, nº xx. Bairro XXXXXXX	
Interessado: XXXXXXX XXXXXXX CPF/CNPJ: xxx.xxx.xxx-xx	Autor do Projeto: (espaço para a assinatura digital - obrigatória)