



# REGULARIZAÇÃO FUNDIÁRIA URBANIZAÇÃO JARDIM TATIANA


## PLANTA FÁTICA

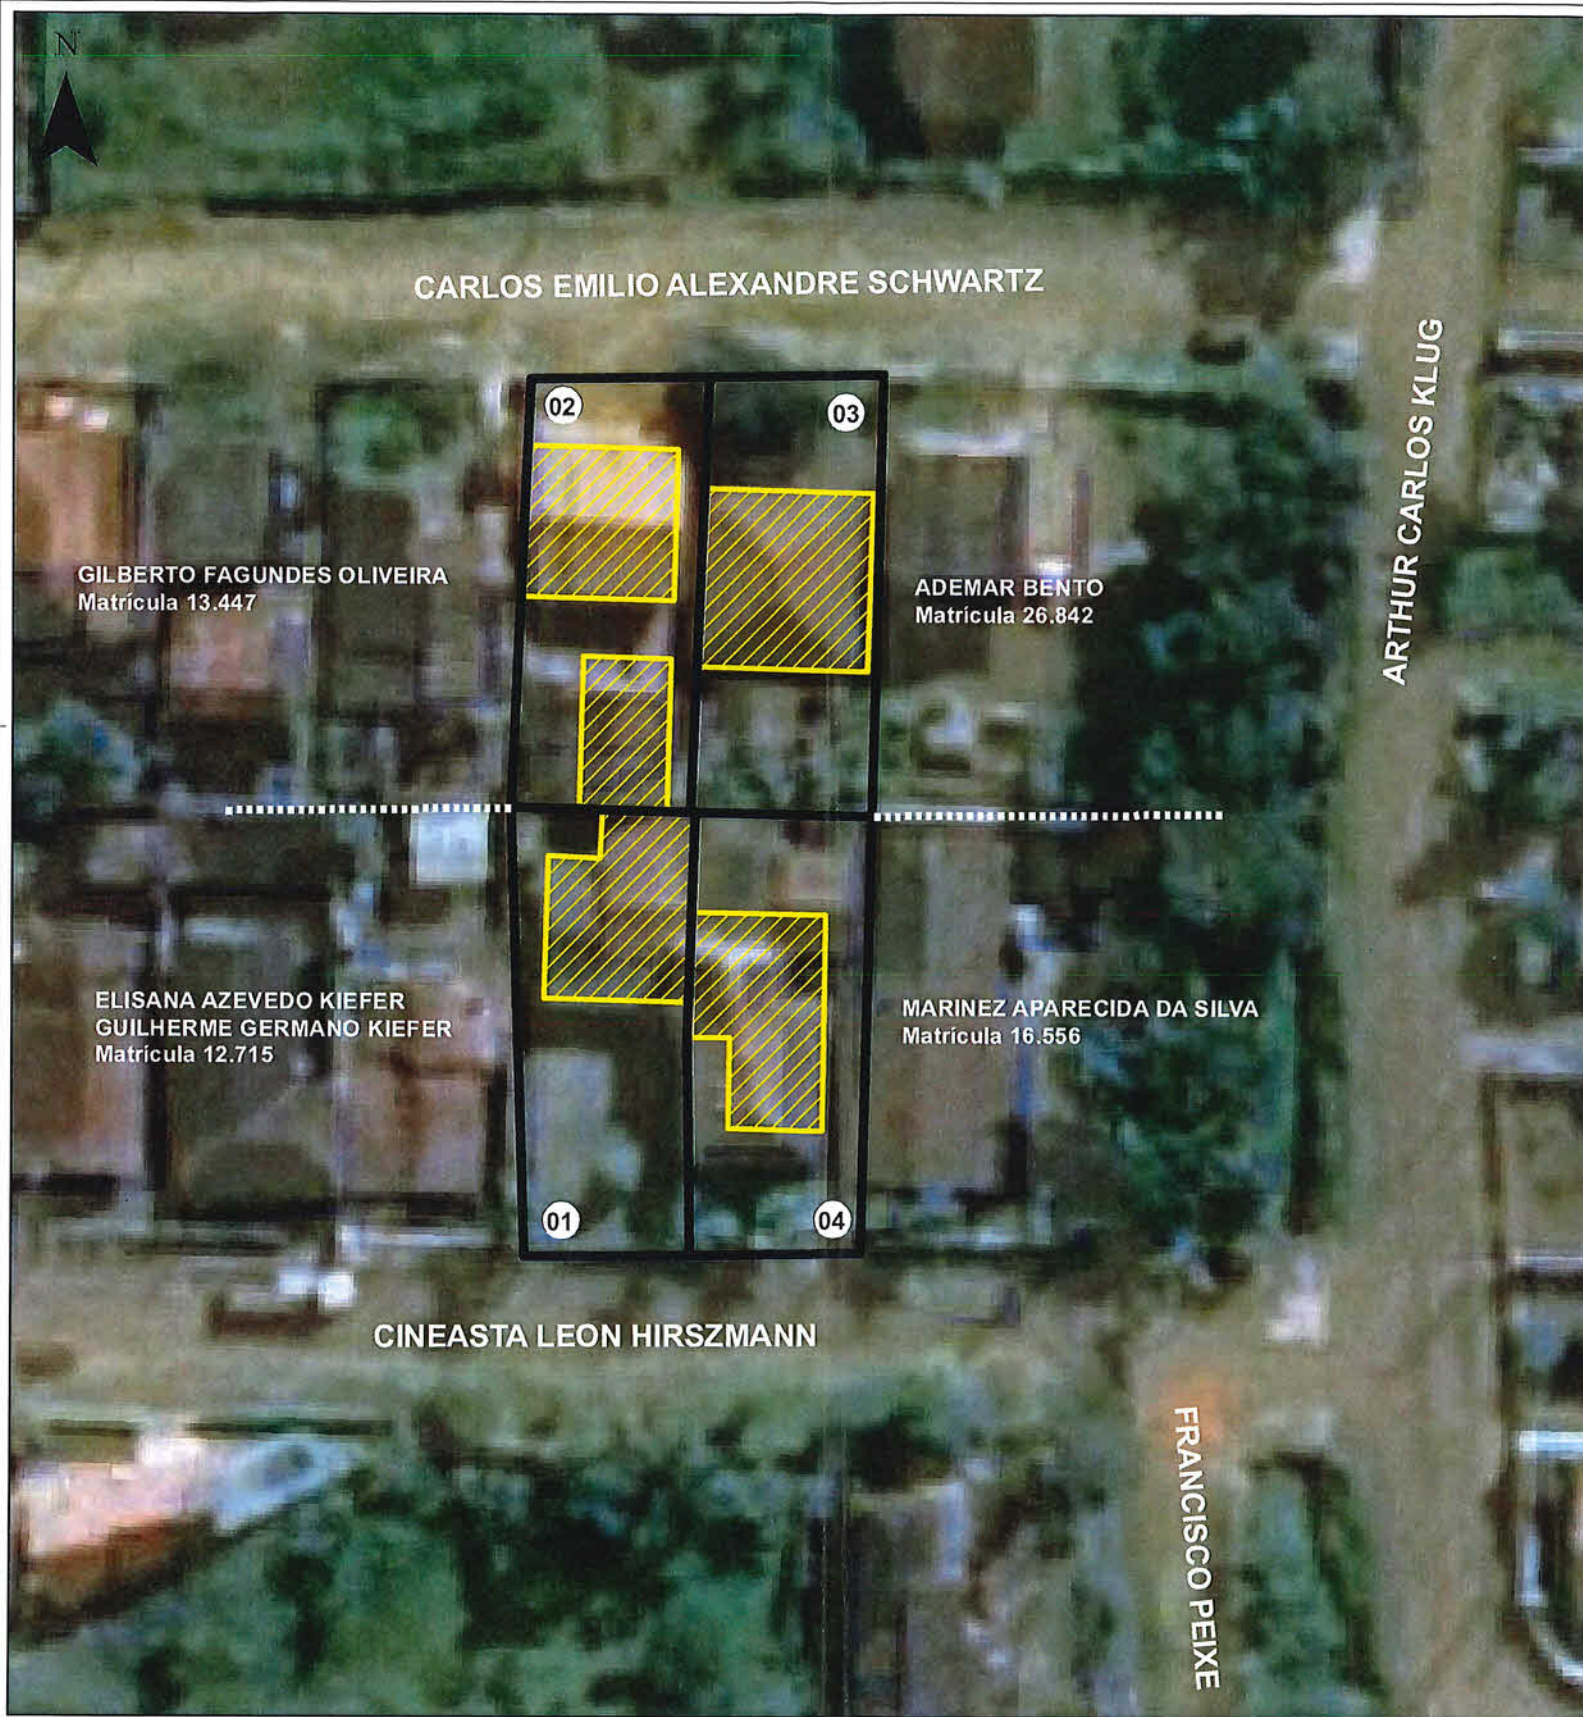

### INFRAESTRUTURA EXISTENTE

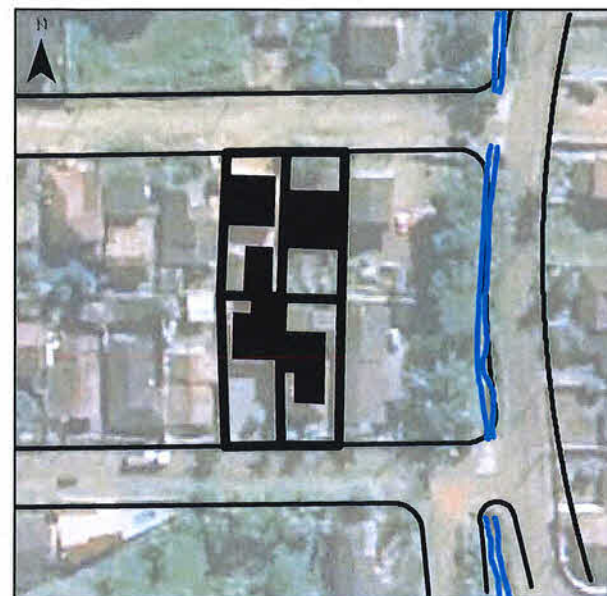

### LOCALIZAÇÃO

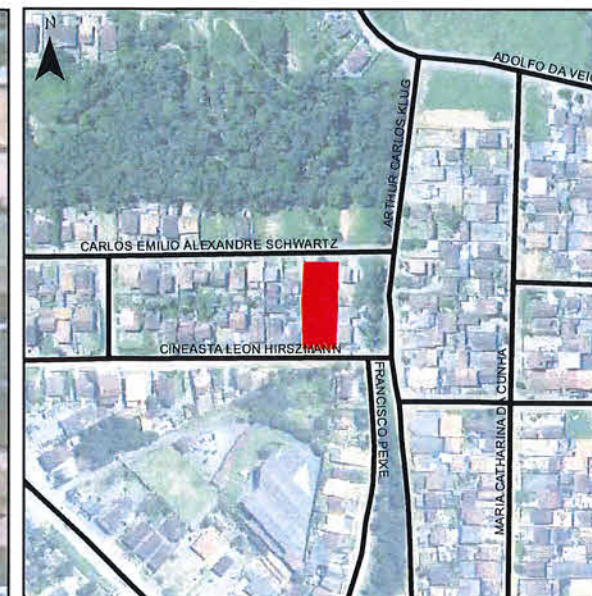

- Rede de Abastecimento de Água ( x ) Sim ( ) Não
- Rede de Coleta de Esgoto Sanitário ( ) Sim ( x ) Não
- Rede de Drenagem Pluvial ( x ) Sim ( ) Não
- Rede de Energia Elétrica ( x ) Sim ( ) Não
- Rede de Coleta de Resíduos Sólidos ( x ) Sim ( ) Não

### Legenda

- Lotes
- Edificações
- Alvenaria / Residencial Unifamiliar

<p><b>PREFEITURA MUNICIPAL DE JOINVILLE</b> SECRETARIA DE HABITAÇÃO UNIDADE DE ENGENHARIA</p>		PROJETO Regularização Fundiária Urbanização Jardim Tatiana	BASE LEGAL Lei nº 13.465/2017 Decreto nº 32.528/2018	ESCALA 1:500
		CONTEÚDO PLANTA FÁTICA	LOCAL Rua Cineasta Leon Hirszman Bairro Itinga	DATA SET/2018
RESPONSÁVEL TÉCNICO  Engº Dirceu Miranda CREA/SC 017.005-8		ART: 6993861-3	DESENHO Osmar	PRANCHA 01 / 01
SECRETÁRIO DE HABITAÇÃO MUNICÍPIO DE JOINVILLE 				