


**LEGENDA**

- à construir - residencial
- à construir - comercial

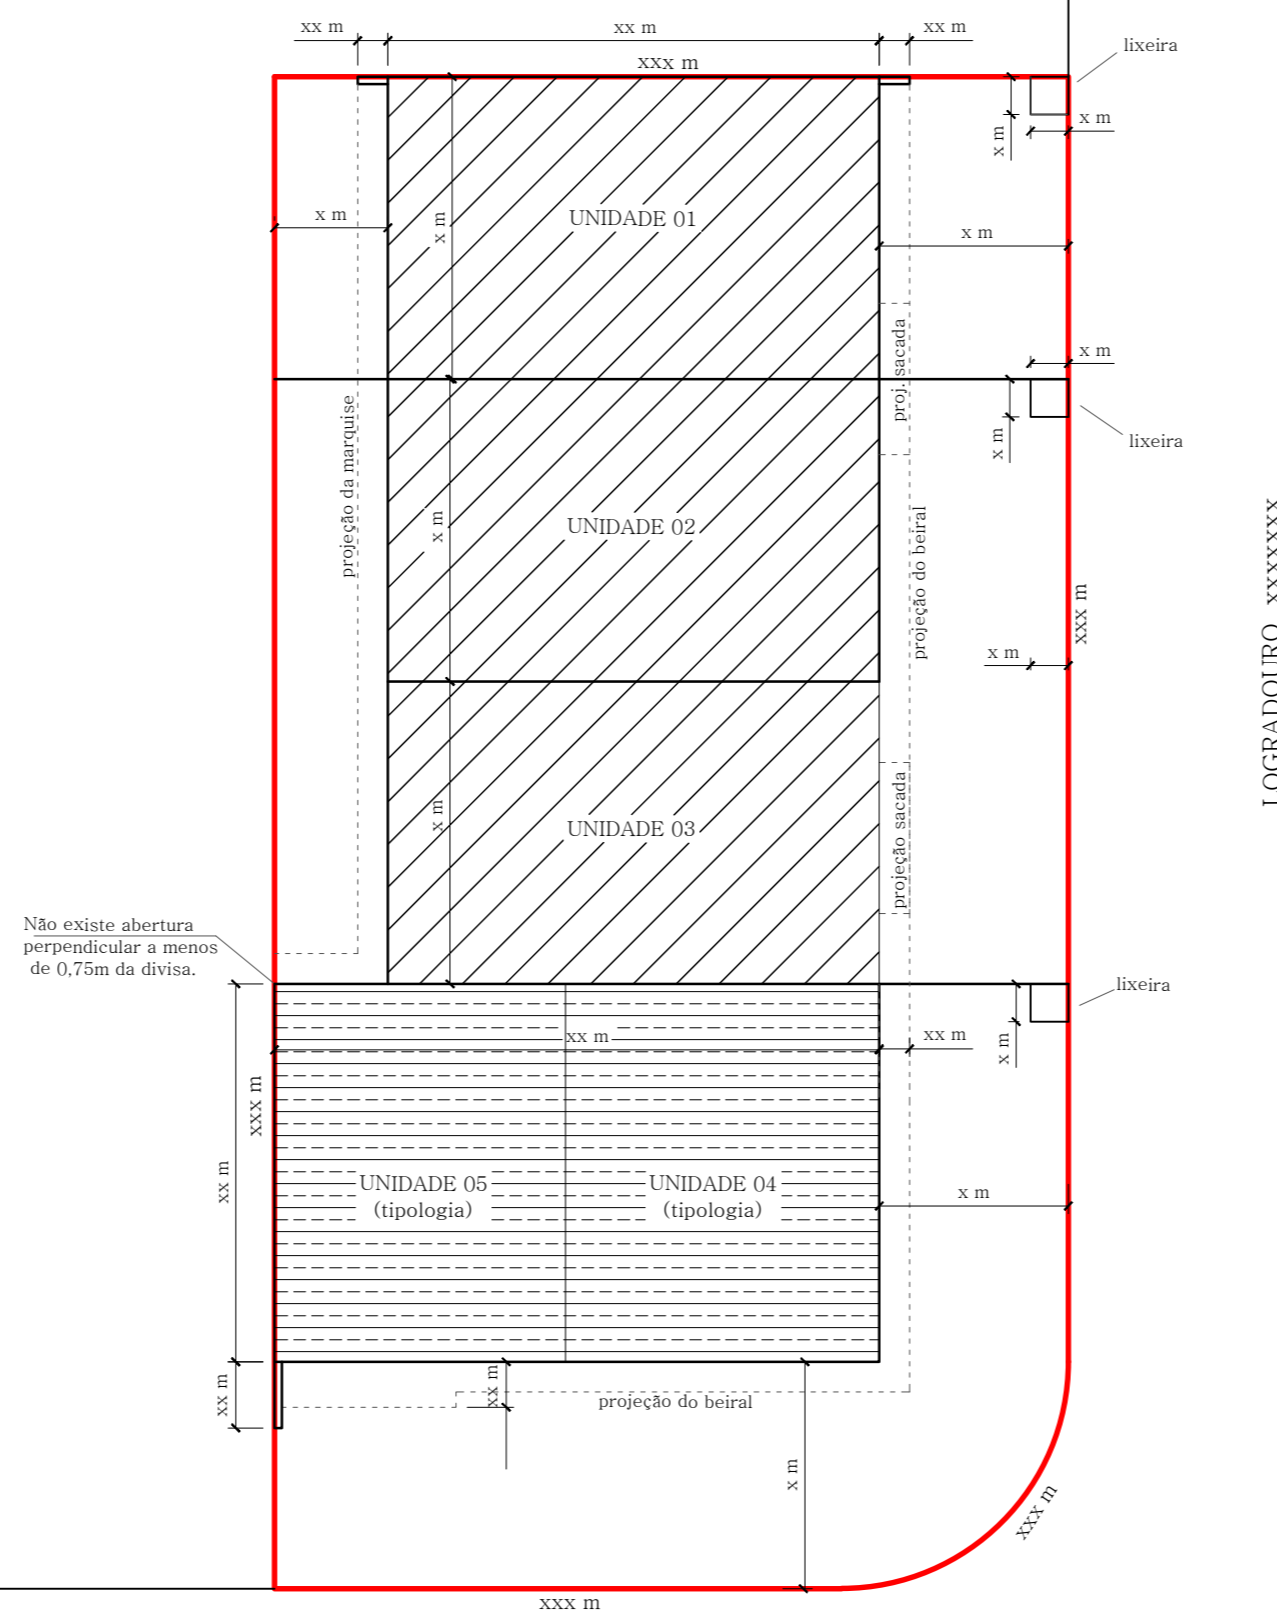

LOGRADOURO xxxxxxxx

LOGRADOURO xxxxxxxx

(espaço alvará)

175.00

PLANTA DE IMPLANTAÇÃO/TÉRREO  
ESCALA : 1/200

**QUADRO DE INFORMAÇÕES**

Vagas de estacionamento para idoso	x	un
Vagas de estacionamento para PCD	x	un
Vagas de guarda de bicicleta (paraciclo)	x	un
Vagas de Carga e Descarga	x	un
BWC PCD por pavimento	x	un
BWC PCD total	x	un
Vagas de guarda de veículo (residenciais)	x	un

**QUADRO DE ÁREAS**

ÁREAS	TÉRREO	SUPERIOR	TOTAL	
Unidade 01 - Residencial	XX,XX	XX,XX	XX,XX	m²
Unidade 02 - Residencial	XX,XX	XX,XX	XX,XX	m²
Unidade 03 - Residencial	XX,XX	XX,XX	XX,XX	m²
Unidade 04 - Comercial	XX,XX	-	XX,XX	m²
Unidade 05 - Comercial	XX,XX	-	XX,XX	m²
TOTAL à Licenciar	XX,XX	XX,XX	XX,XX	m²
Total Residencial			XX,XX	m²
Total Comercial			XX,XX	m²

**ÍNDICES URBANÍSTICOS**

Inscrição imobiliária: XX.XX.XX.XXXX.XXXX				
Área do lote:	XXX,XX	m²	Macrozona/Setor: XXXX/XX-XX	(XX)
Taxa de ocupação: XX,X	%	Gabarito(G):	X,XX	m
Coefficiente de apr. do lote(CAL):	X,XX	ATE:	X,XX	m²
Percentual/Área permeável:	XX,XX	%	XX,XX	m²

PROJETO LEGAL: RESIDENCIAL MULTIFAMILIAR HORIZONTAL / ATIVIDADE ECONÔMICA

Local da obra: Rua xxxxxxxx, nº xx. Bairro xxxxxxxx

Interessado: xxxxxxxx xxxxxxxx  
CPF/CNPJ: xxx.xxx.xxx-xx

Autor do Projeto:  
(espaço para a assinatura digital - obrigatória)