


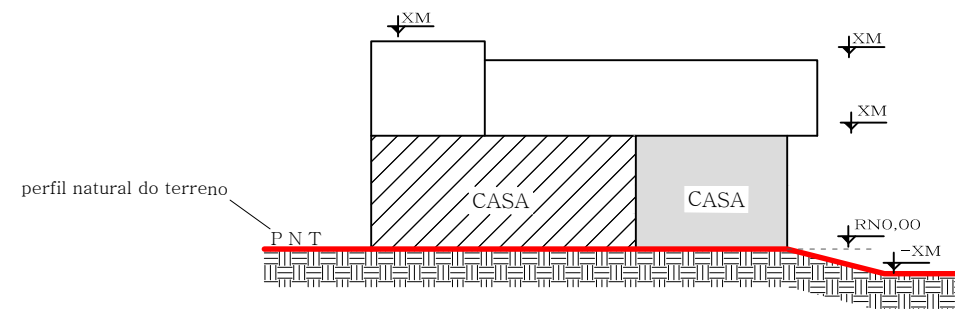


LEGENDA

-  averbada xx,xx m²
xx,xx m² conforme CVCO - xx/xx
-  à construir
-  solo



ESQUEMA VERTICAL AA
ESCALA : 1/200

(espaço alvará)

175.00

PROJETO LEGAL: RESIDÊNCIA UNIFAMILIAR

Local da obra: Rua XXXXXXXX, nº XX. Bairro XXXXXXXX

Interessado: XXXXXXXX XXXXXXXX
CPF/CNPJ: XXX.XXX.XXX-XX

Autor do Projeto:
(espaço para a assinatura digital - obrigatória)