
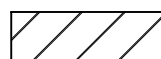
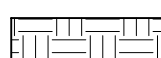

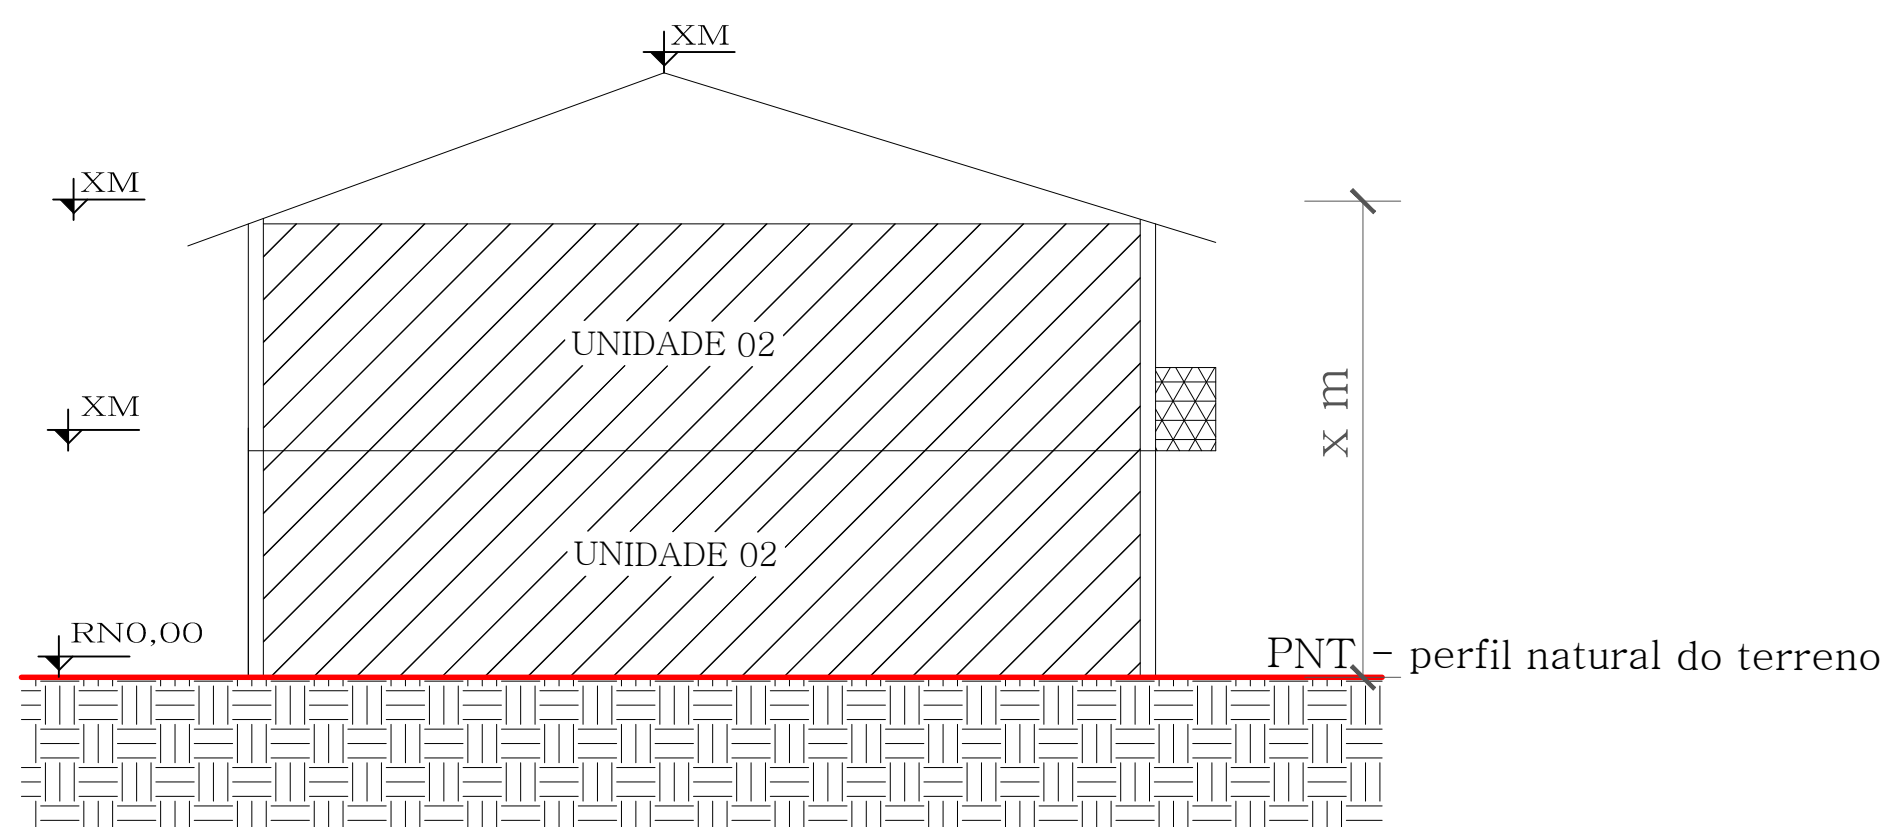


LEGENDA

-  circulação vertical
-  à construir
-  solo
-  sacada



ESQUEMA VERTICAL AA
ESCALA : 1/100

PROJETO LEGAL: RESIDENCIAL MULTIFAMILIAR HORIZONTAL / ATIVIDADE ECONÔMICA	
Local da obra: Rua XXXXXXX, nº xx. Bairro XXXXXXX	
Interessado: XXXXXXX XXXXXXX CPF/CNPJ: xxx.xxx.xxx-xx	Autor do Projeto: (espaço para a assinatura digital - obrigatória)