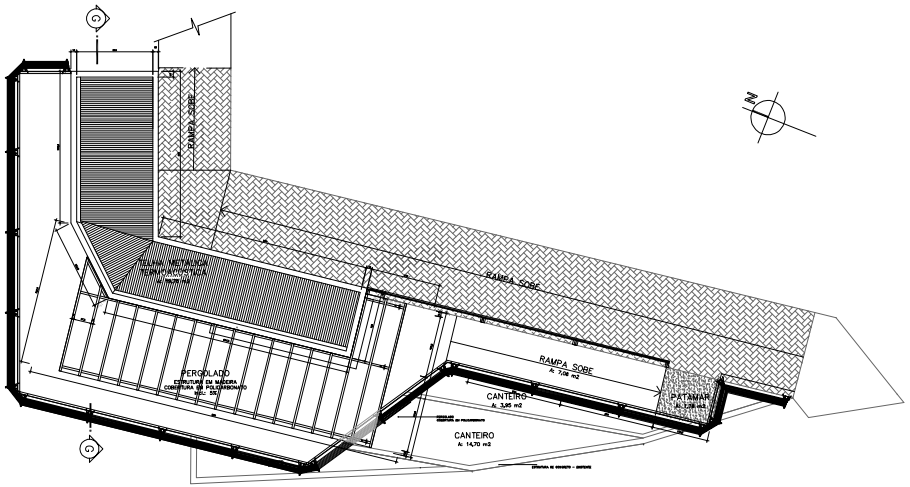

PLANTA COBERTURA LANCHONETE
Escala 1/50

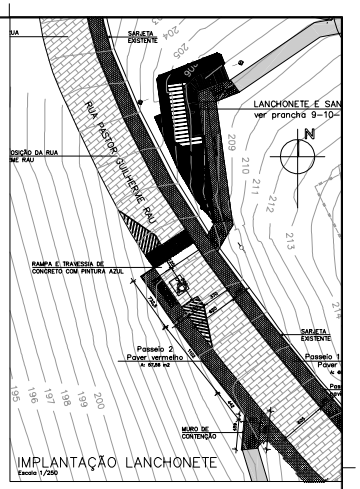

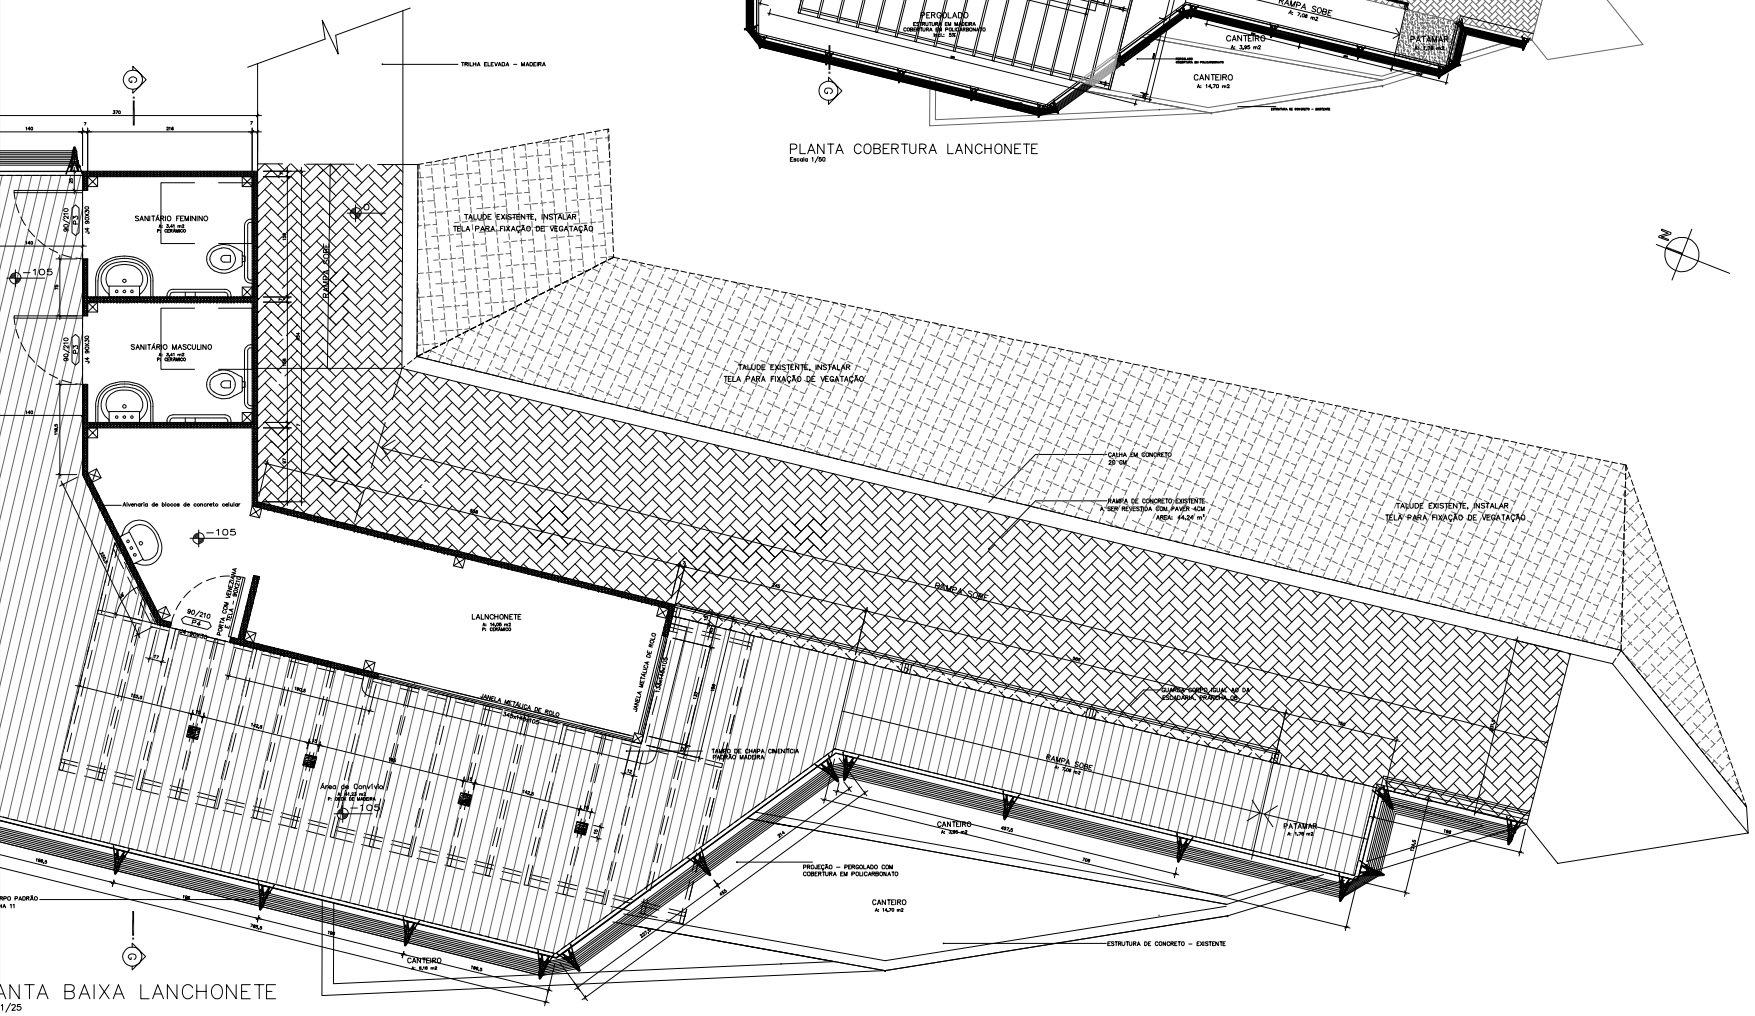

ANTA BAIXA LANCHONETE
1/25

ESPAÇO RESERVADO P/ OS CARIMBOS DE APROVAÇÃO PMJ, BOMBEIROS, VIGILANCIA SANITARIA E FUNDEMA

PROGRAMA EIXO ECOLÓGICO LESTE E ESTRUTURAÇÃO DA REDE DE PARQUES AMBIENTAIS - LINHA VERDE/FONPLATA

PREFEITURA MUNICIPAL DE JOINVILLE
CARLITO MERSS / INGO BUTZKE

INTEGRANTES DA UGP-UNIDADE DE GERENCIAMENTO DO PROGRAMA

IPPUJ
FUNDAÇÃO INSTITUTO DE PESQUISA E PLANEJAMENTO PARA O DESENVOLVIMENTO SUSTENTAVEL DE JOINVILLE
Av. Hermann August Lepper, 10 - Joinville, SC - CEP 89.221-901
Tel. (47)3431-3300 - Fax (47)3422-7212 - projetos.ippuj@pmj.sc.gov.br

AUTOR DO PROJETO
VÍNIO LESTER KUNTZE
CAU 31.136-4

ASSINATURA DO PROPRIETÁRIO

CO-AUTORES:
ARQ.OSCAR MIRANDA FRIES FILHO
ARQUITETO
ARQ.RAFAEL VINICIUS RICHMEIER
CAU 83.816-1

PREFEITURA MUNICIPAL DE JOINVILLE

Nome da Obra
ÁREA DE RELEVANTE INTERESSE ECOLÓGICO
PARQUE MORRO DO BOA VISTA - MIRANTE
(nome fantasia)

Endereço da Obra
Rua: Pastor Guilherme Rau, Bairro Saguaçu. Joinville/SC

Projeto: ARQUITETÔNICO	Conteúdo: LANCHONETE PLANTA DE COBERTURA (lanchonete) PLANTA: (lanchonete)
Requerente: PREFEITURA MUNICIPAL DE JOINVILLE	
Proprietário: PREFEITURA MUNICIPAL DE JOINVILLE	

Data: SETEMBRO/2012	Desenhista CAD: WILLIAM J. PSCHEIDT		Arq. PLT: 1_FmirantAva01-A1.PLT	Número: AR 09/13
Revisão por: Rafael	Escala: INDICADA	Modificação: 13/09/2012	Arq.CAD: 1_FmirantAva.dwg	

ACAD 14 - A1 (841.00 x 594.00mm)