


LEGENDA

- circulação e vagas de garagem
- circulação vertical (escada e/ou elevador)
- áreas de lazer
- equipamentos
- área coberta pelo pavimento superior

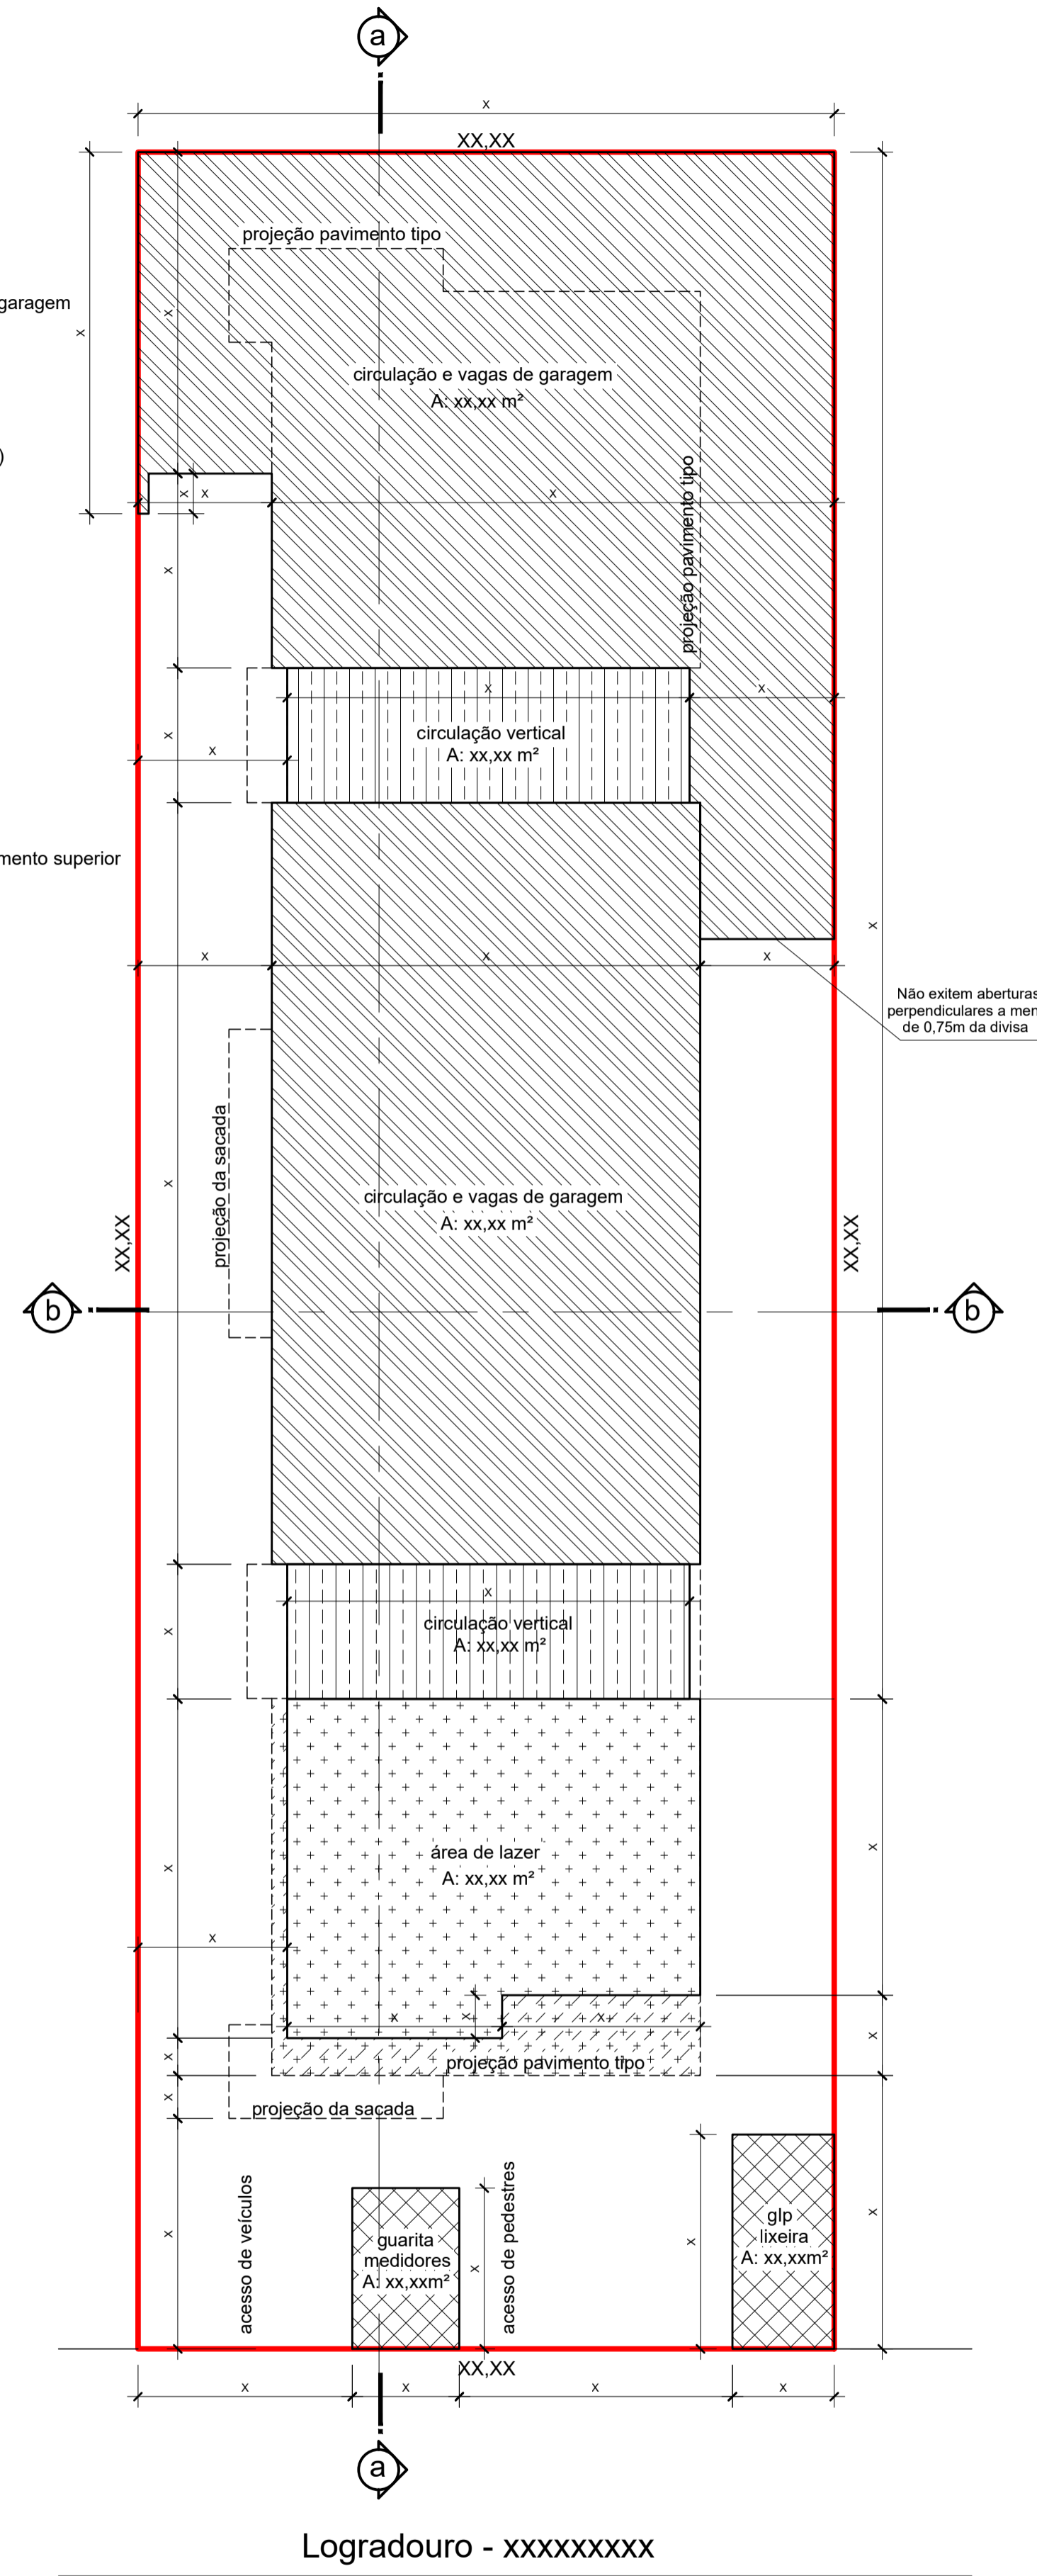

Logradouro - xxxxxxxx

(espaço alvará)

QUADRO DE ÁREAS	
Pavimento Térreo	XXXX,XX m ²
1º Pavimento	XXXX,XX m ²
Pavimento tipo (2 x XXX,XXm ²)	XXXX,XX m ²
Coroamento (barrilete/caixa d'água)	XXXX,XX m ²
Lixeiras/ GLP/ QMG/Guarita	XXXX,XX m ²
ÁREA TOTAL CONSTRUÍDA	XXXX,XX m²

QUADRO DE INFORMAÇÕES					
1 dormitório	XX	un	Total de unidades habitacionais	XX	un
2 dormitórios ou mais	XX	un			
Vagas de guarda de veículos				XX	un
Vagas de carga e descarga				XX	un
Lazer Coberto	XX,XX	m ²	Área de lazer total	XX	m ²
Lazer Descoberto	XX,XX	m ²			
BWC pessoas com deficiência (área lazer comum)				XX	un

ÍNDICES URBANÍSTICOS					
Inscrição imobiliária:	XX.XX.XX.XXXX.XXXX				
Área do lote:	XXX,XX	m ²	Macrozona/Setor:	XXXX/XX-XX (XX)	
Taxa de ocupação:	XX,X	%	Gabarito(G):	X,XX m	
Coefficiente de apr. do lote(CAL):	X,XX		ATE:	X,XX	m ²
Percentual/Área permeável:	XX,XX	%		XX,XX	m ²

PLANTA DE IMPLANTAÇÃO/TÉRREO
ESCALA : 1/100

PROJETO LEGAL RESIDENCIAL MULTIFAMILIAR VERTICAL	
Local da obra: Rua XXXXXXX, nº XX. Bairro XXXXXXX	
Interessado: XXXXXXX XXXXXXX CPF/CNPJ: xxx.xxx.xxx-xx	Autor do Projeto: (espaço para assinatura digital - Obrigatória)