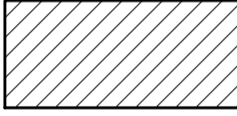
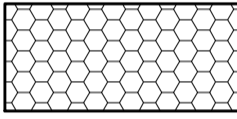
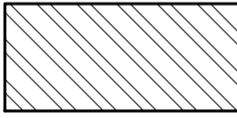


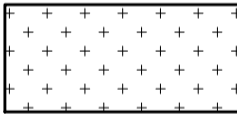
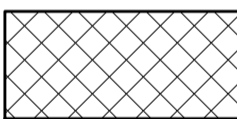
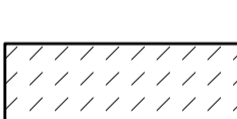
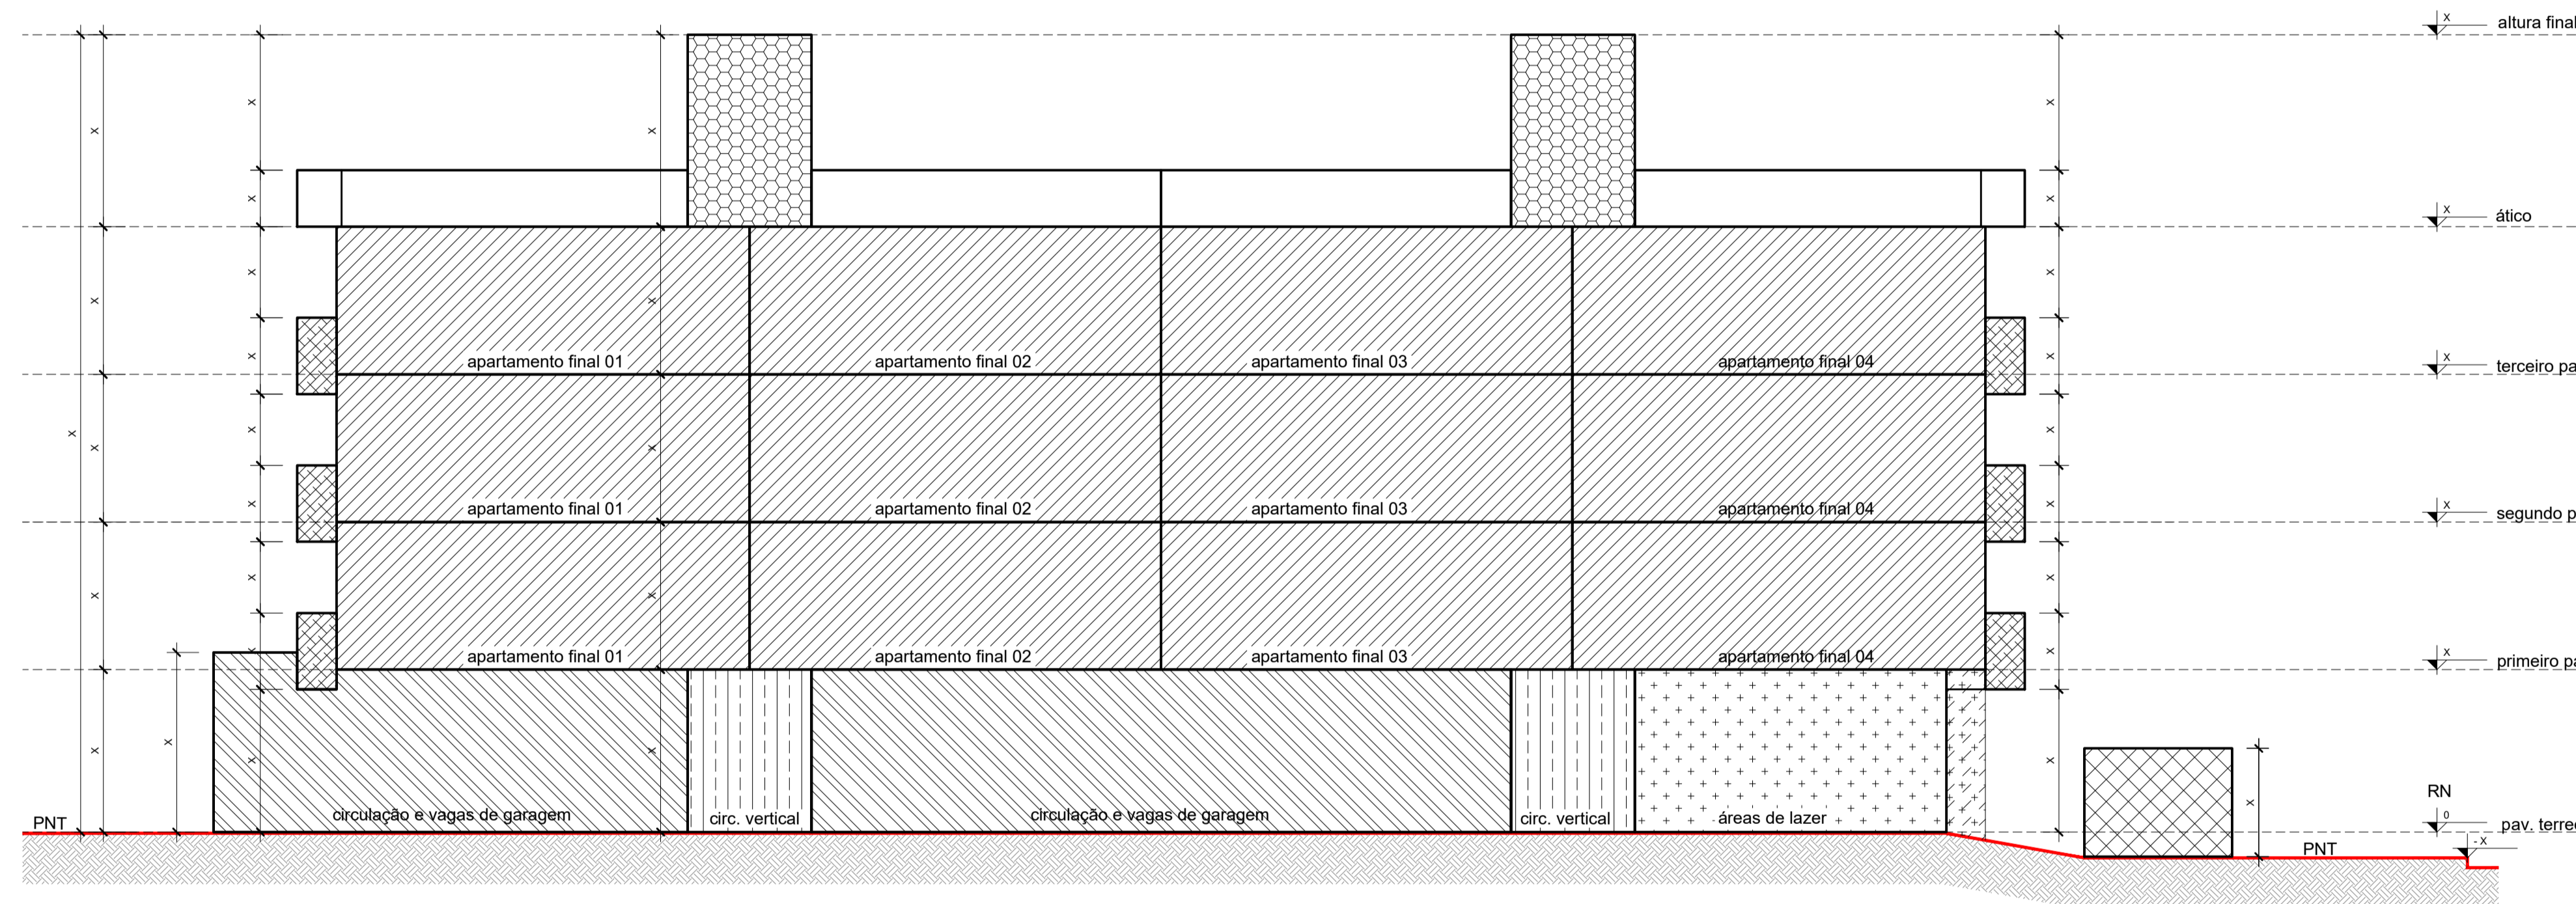


LEGENDA

-  unidades residenciais
-  barrilete e caixa d'água
-  circulação e vagas de garagem
-  sacada
-  circulação vertical
-  áreas de lazer
-  equipamentos
-  área coberta pelo pavimento superior



(espaço alvará)

ESQUEMÁ VERTICAL AA
ESCALA : 1/100

-175.00-

PROJETO LEGAL RESIDENCIAL MULTIFAMILIAR VERTICAL	
Local da obra: Rua Xxxxxx, nº xx. Bairro Xxxxxxx	
Interessado: Xxxxxx Xxxxxx CPF/CNPJ: xxx.xxx.xxx-xx	Autor do Projeto: (espaço para assinatura digital - Obrigatória)