



LEGENDA

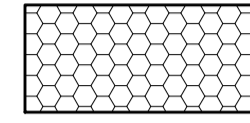

barrilete e caixa d'água

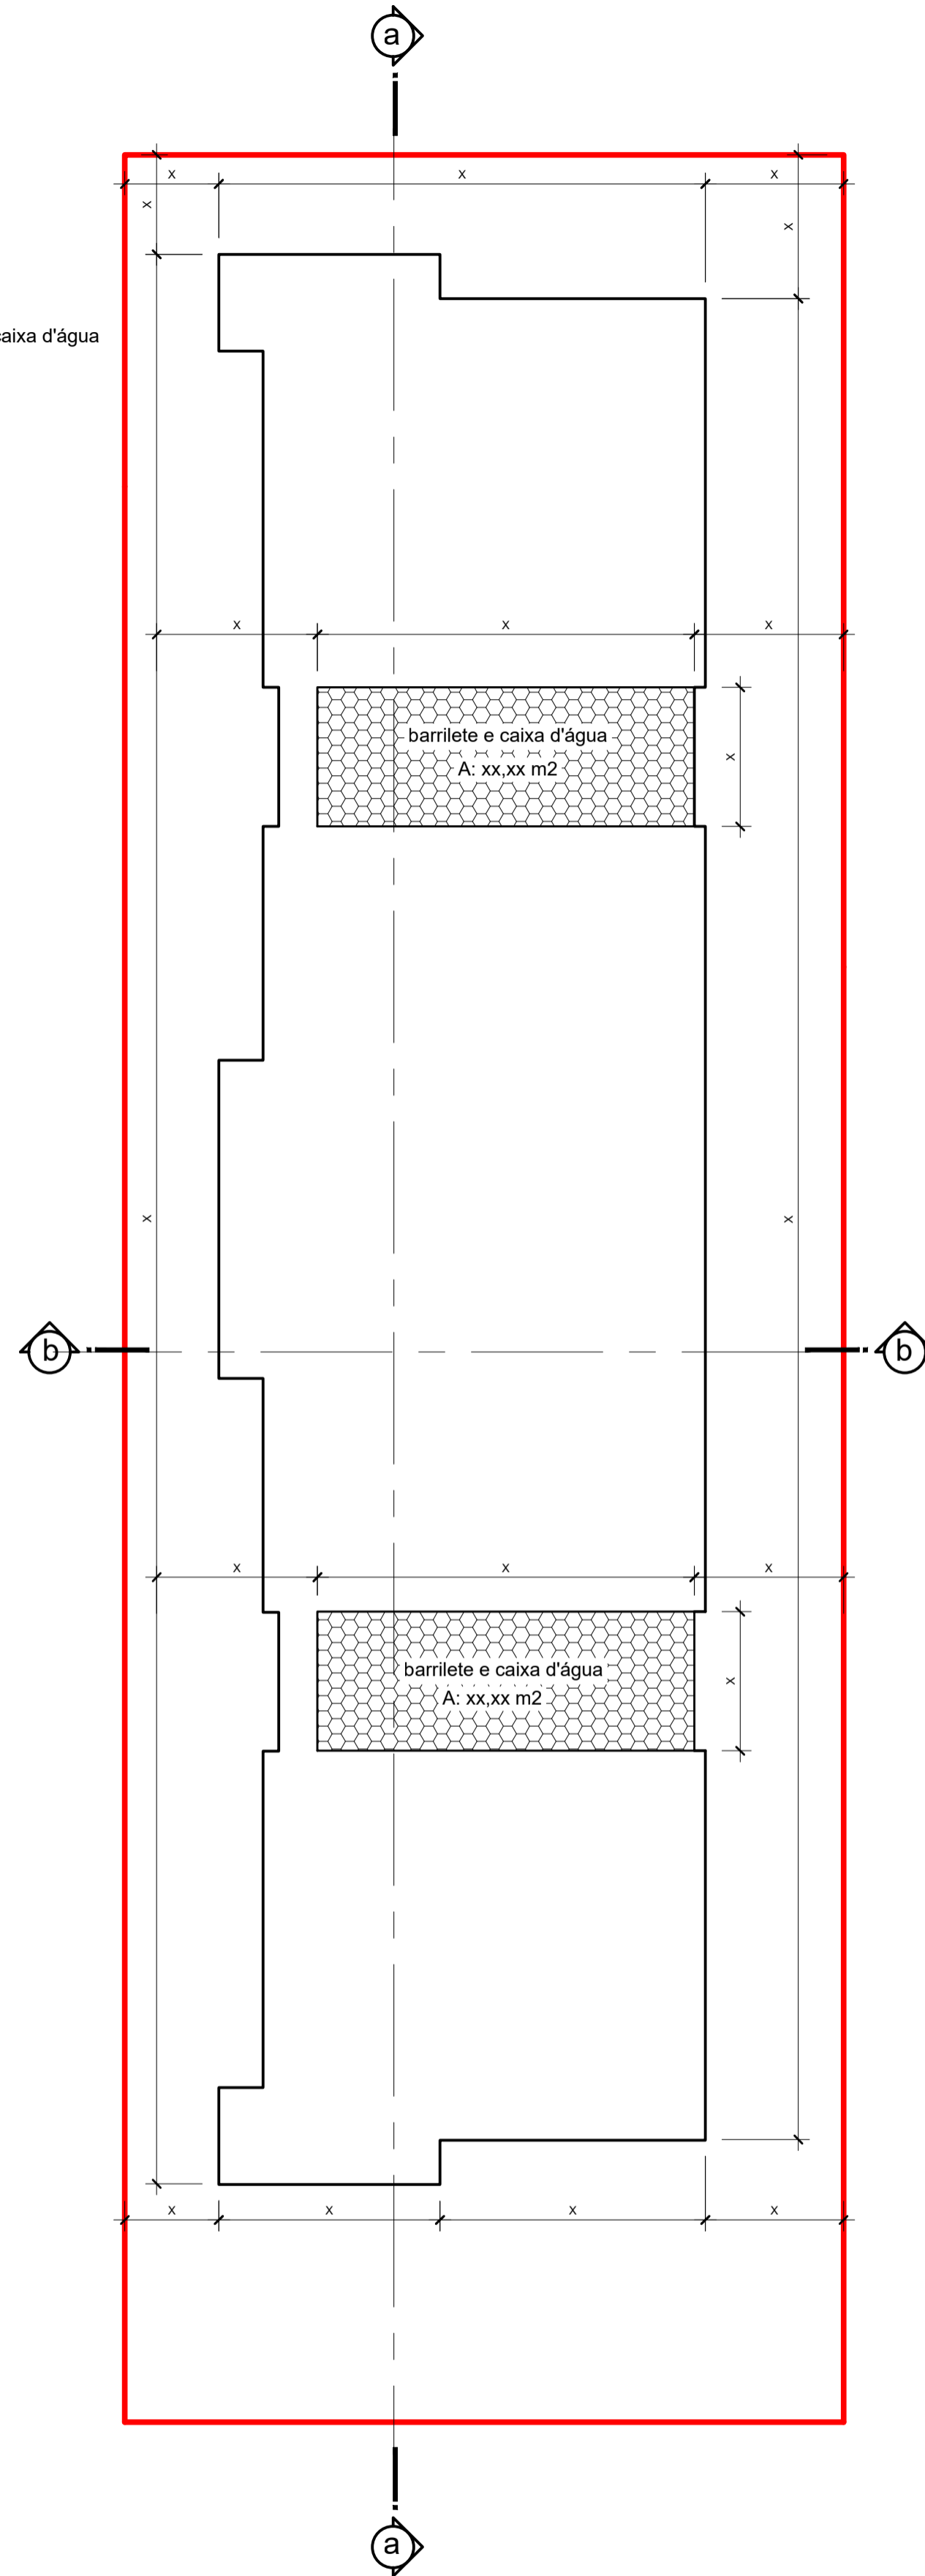

PLANTA ESQUEMÁTICA PAVIMENTO COROAMENTO
ESCALA : 1/100

(espaço alvará)

175.00

PROJETO LEGAL RESIDENCIAL MULTIFAMILIAR VERTICAL	
Local da obra: Rua Xxxxxx, nº xx. Bairro Xxxxxxx	
Interessado: Xxxxxx Xxxxxx CPF/CNPJ: xxx.xxx.xxx-xx	Autor do Projeto: (espaço para assinatura digital - Obrigatória)