


LEGENDA

- sacada
- à construir
- solo

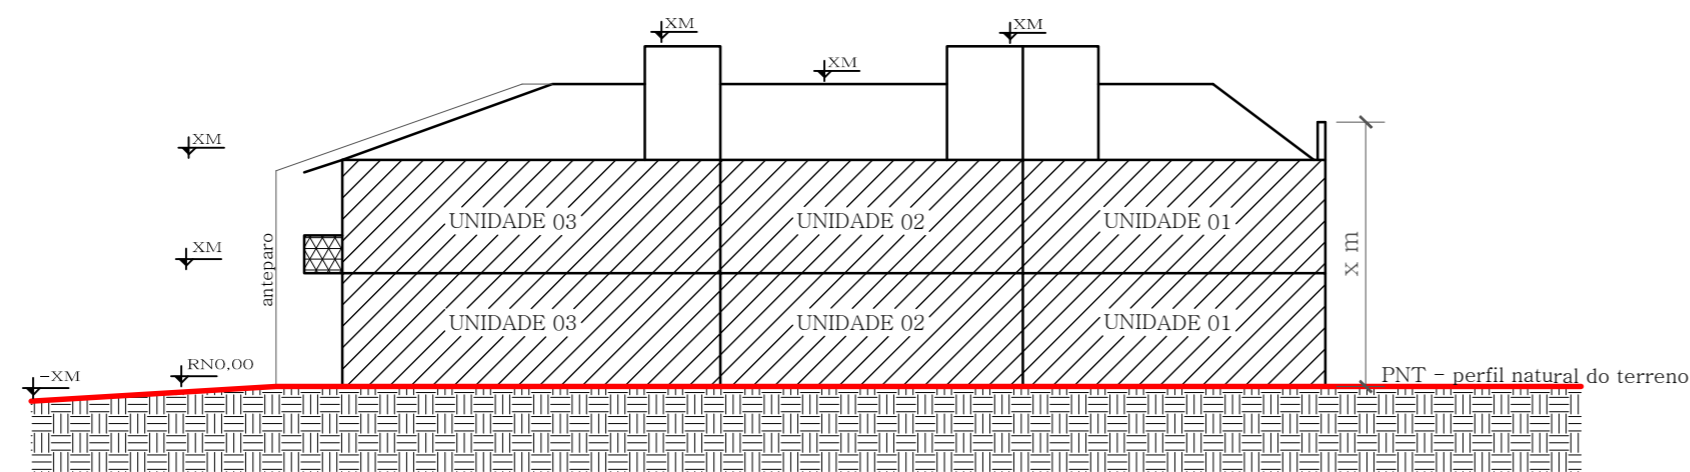

ESQUEMA VERTICAL BB
ESCALA : 1/200

(espaço alvará)

175.00

PROJETO LEGAL: RESIDENCIAL MULTIFAMILIAR HORIZONTAL	
Local da obra: Rua XXXXXXX, nº xx. Bairro XXXXXXX	
Interessado: XXXXXXX XXXXXXX CPF/CNPJ: xxx.xxx.xxx-xx	Autor do Projeto: (espaço para a assinatura digital - obrigatória)