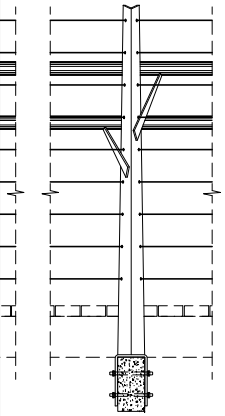

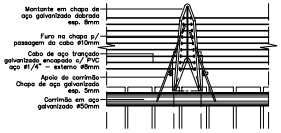

PLANTA GUARDA-CORPO:
LANCHONETE, JANELA E TRILHAS
Escala 1/10

ANCHONETE, JANELA E TRILHAS

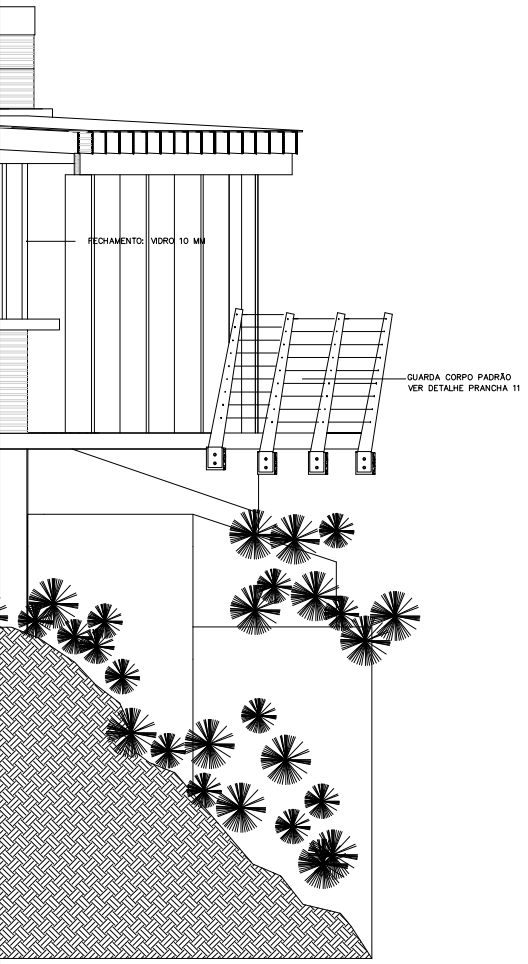

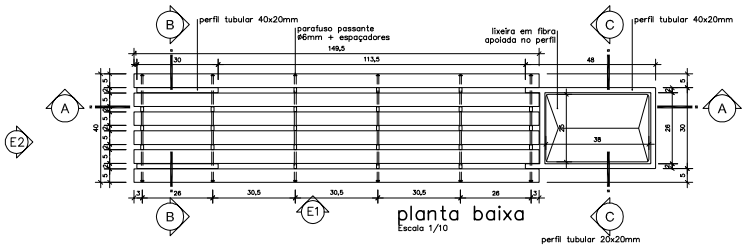

planta baixa
Escala 1/10

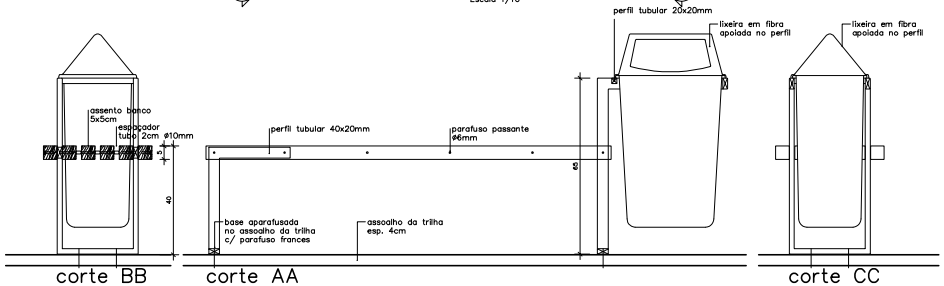

corte BB
Escala 1/10

corte AA
Escala 1/10

corte CC
Escala 1/10

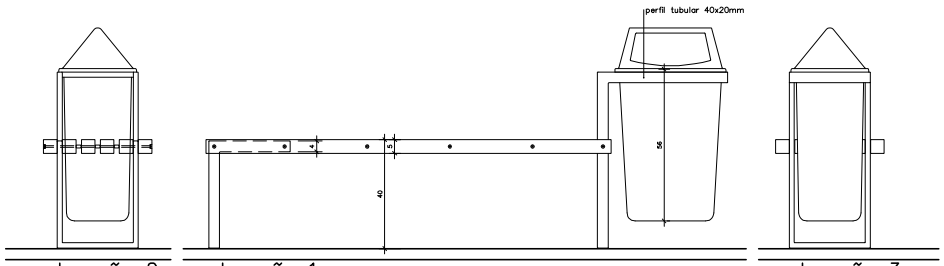

elevação 2
Escala 1/10

elevação 1
Escala 1/10

elevação 3
Escala 1/10

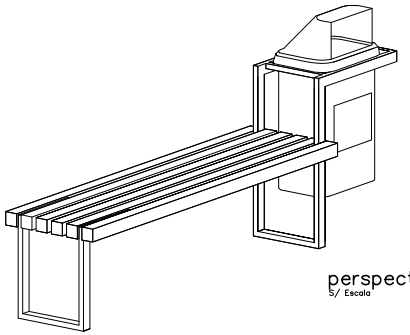

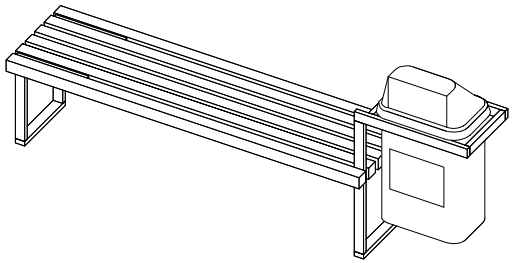

perspectivas
S/ Escala

QUANTITATIVO MATERIAL

Item	Descrição	Quant. Unit.	Quant. Total (un.)	Quant. Total (cm)
1	Conjunto de banco	1	14	14
2	Sarrafo em Itauba 5x5cm – comprimento 150cm	6	84	12.600cm
3	Perfil metálico 20x40mm – comprimento p/ banco 455cm	14	–	6.370cm
4	Perfil metálico 20x20mm – comprimento p/ banco 26,2cm	14	–	366,8cm
5	Barra rosqueado ø6mm – comprimento p/ peça 39cm	6	84	3.276cm
6	Porca ø6mm e arruela por pino	12	168	–
7	Espaçador ø10mm – comprimento p/ peça 2cm	24	336	672cm
8	Parafuso Frances c/ porca ø6mm – comp. 65mm	56	784	–

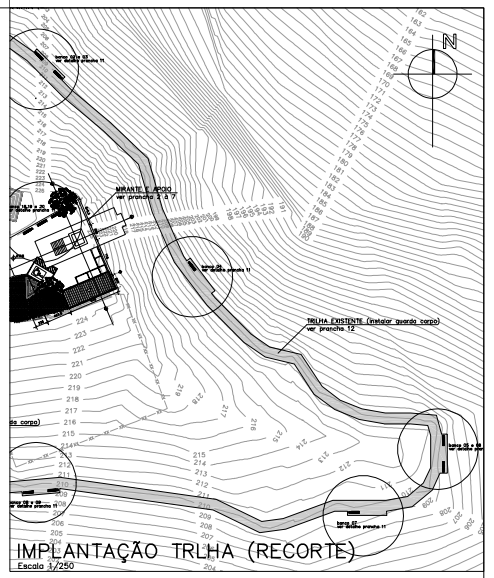

IMPLANTAÇÃO TRILHA (RECORTE)
Escala 1/250

ESPAÇO RESERVADO P/ OS CARIMBOS DE APROVAÇÃO: PMJ, BOMBEIROS, VIGILÂNCIA SANITÁRIA E FUNDEMA

PROGRAMA EIXO ECOLÓGICO LESTE E ESTRUTURAÇÃO DA REDE DE PARQUES AMBIENTAIS - LINHA VERDE/FONPLATA

PREFEITURA MUNICIPAL DE JOINVILLE
CARLITO MERSS / INGO BUTZKE

INTEGRANTES DA UGP-UNIDADE DE GERENCIAMENTO DO PROGRAMA

IPPUJ
FUNDAÇÃO INSTITUTO DE PESQUISA E PLANEJAMENTO PARA O DESENVOLVIMENTO SUSTENTÁVEL DE JOINVILLE
Av. Hermann August Lepper, 10 – Joinville, SC – CEP 89.221-901
Tel. (47)3431-3300 – Fax (47)3422-7333 – projetos.ippuj@joinville.sc.gov.br

AUTOR DO PROJETO:
VÂNIO LESTER KUNTZE
CAU 31.193-6

CO-AUTORES:
ARQ.OSCAR MIRANDA FRÕES FILHO
CAU 18.439-0
ARQ.RAFAEL VINICIUS BODANESE
CAU 63.816-1

ASSINATURA DO PROPRIETÁRIO:
PREFEITURA MUNICIPAL DE JOINVILLE

Nome da Obra:
ÁREA DE RELEVANTE INTERESSE ECOLÓGICO
PARQUE MORRO DO BOA VISTA – MIRANTE (nome fantasia)
Endereço da Obra:
Rua: Pastor Guilherme Rau, Bairro Saguaçu. Joinville/SC

Projeto: ARQUITETÔNICO
Requerente: PREFEITURA MUNICIPAL DE JOINVILLE
Proprietário: PREFEITURA MUNICIPAL DE JOINVILLE

Conteúdo:
LANCHONETE E TRILHA
CORTE GG (lanchonete)
DETALHE DO GUARDA-CORPO (lanchonete e trilha)
DETALHE BANCOS E LIXEIRAS (lanchonete e trilha)

Data:	Desenhista CAD:	Arq. PLT:	Número:
SETEMBRO/2012	WILLIAM J. PSCHEIDT	1_FmirantAva01-A1.PLT	AR 11/13
Revisado por: Rafael	Escala:	Modificação: 13/09/2012	Arq.CAD: 1_FmirantAva.dwg

AIEX.dwg – 594 x 1189mm 0,706m2