


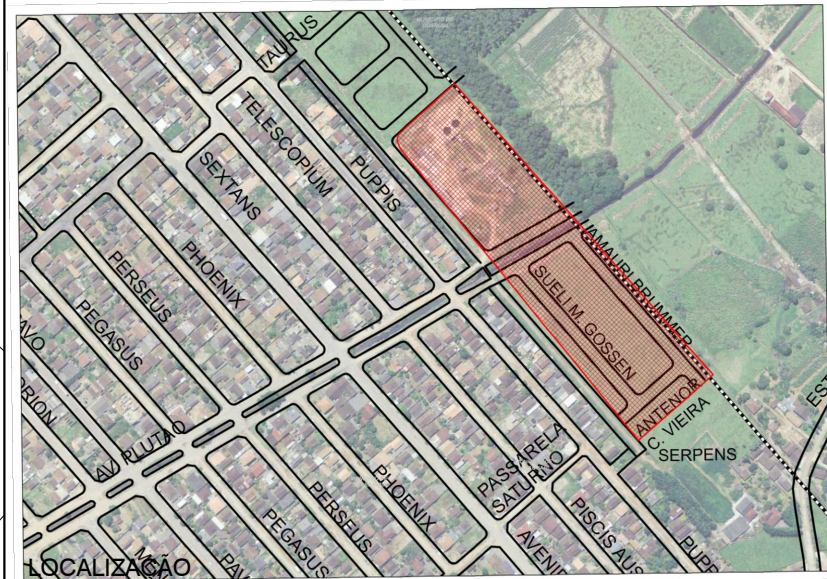


Um faixa de terra situado nessa cidade de Joinville, na Urbanização Pac. Paraíso Área 12 parte 01, bairro jardim Paraíso, distando 27,76 metros da rua Puppis destinada a Regularização Fundiária de 76 lotes, com as seguintes medidas e confrontações: frente a Sudoeste partindo do ponto 02 de coordenadas E-718.679,395 e N-7.098.899,492 até o ponto 03 de coordenadas E-718.826,847 e N-7.098.726,768 medindo 227,10 metros, confrontando com terras de Walle Empreendimentos e Participações Ltda, rua Serpens e terras de Pedro José Loz a Sudeste lado direito de quem da frente olha partindo do 03 de coordenadas E-718.826,847 e N-7.098.726,768 até o ponto 04 de coordenadas E-718.913,553 e N-7.098.800,782 medindo 114,00 metros, confrontando com terras de Pedro José Loz; a Noroeste lado esquerdo de quem da frente olha partindo do ponto 02 de coordenadas E-718.679,395 e N-7.098.899,492 até o ponto 01 de coordenadas E-718.781,579 e N-7.098.955,375 medindo 116,47 metros, confrontando com terras do Município de Joinville; fazendo travessão dos fundos a Nordeste, partindo do ponto 01 de coordenadas E-718.781,579 e N-7.098.955,375 até o ponto 04 de coordenadas E-718.913,553 e N-7.098.800,782 medindo 203,26 metros, confrontando com terras de Maria Gonçalves. Contendo área total de 24.530,523m² (vinte e quatro mil, quinhentos e trinta metros quadrado e cinquenta e dois decímetros). Parte da matrícula 162.755.

PONTO	UTM X	UTM Y
1	718.781,579	7.098.955,375
2	718.679,395	7.098.899,492
3	718.826,847	7.098.726,768
4	718.913,553	7.098.800,782

UNIDADE DE ENGENHARIA

REGULARIZAÇÃO FUNDIÁRIA URBANIZAÇÃO P ARAÍSO ÁREA 12

Mapa Geral, Quadro e Área, Quadro Estatístico e Localização

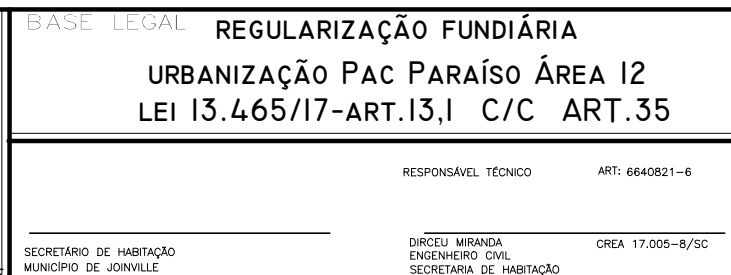

ESCALA
1/1000

01/01