
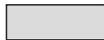


**LEGENDA**

-  circulação vertical
-  à construir
-  area existente conforme CVCO núm./ano
-  solo

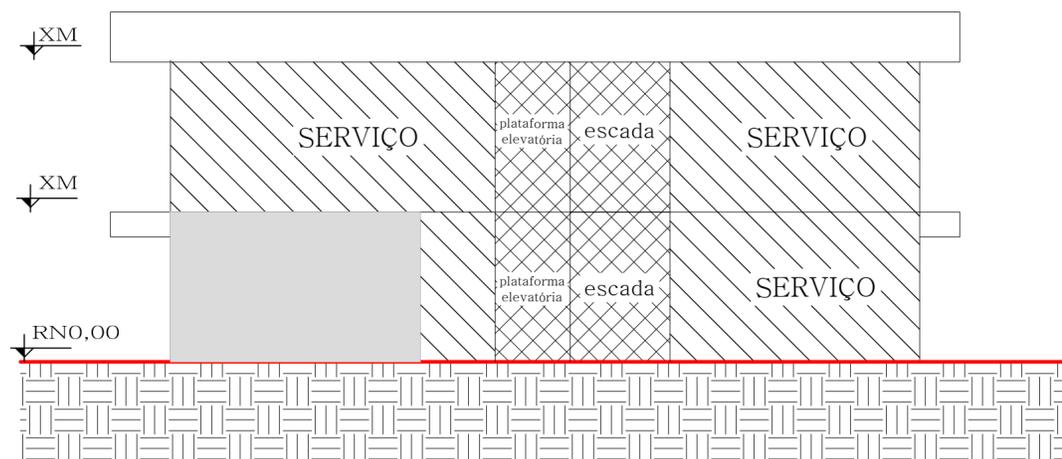

**ESQUEMA VERTICAL AA**  
**ESCALA : 1/200**

(espaço alvará)

175.00

PROJETO LEGAL: ATIVIDADE ECONÔMICA - SERVIÇO	
Local da obra: Rua XXXXXXX, nº xx. Bairro XXXXXXX	
Interessado: XXXXXXX XXXXXXX CPF/CNPJ: xxx.xxx.xxx-xx	Autor do Projeto: (espaço para a assinatura digital - obrigatória)