


LEGENDA

- averbada xx,xx m²
xx,xx m² conforme CVCO - xx/xx
- à construir
- piscina

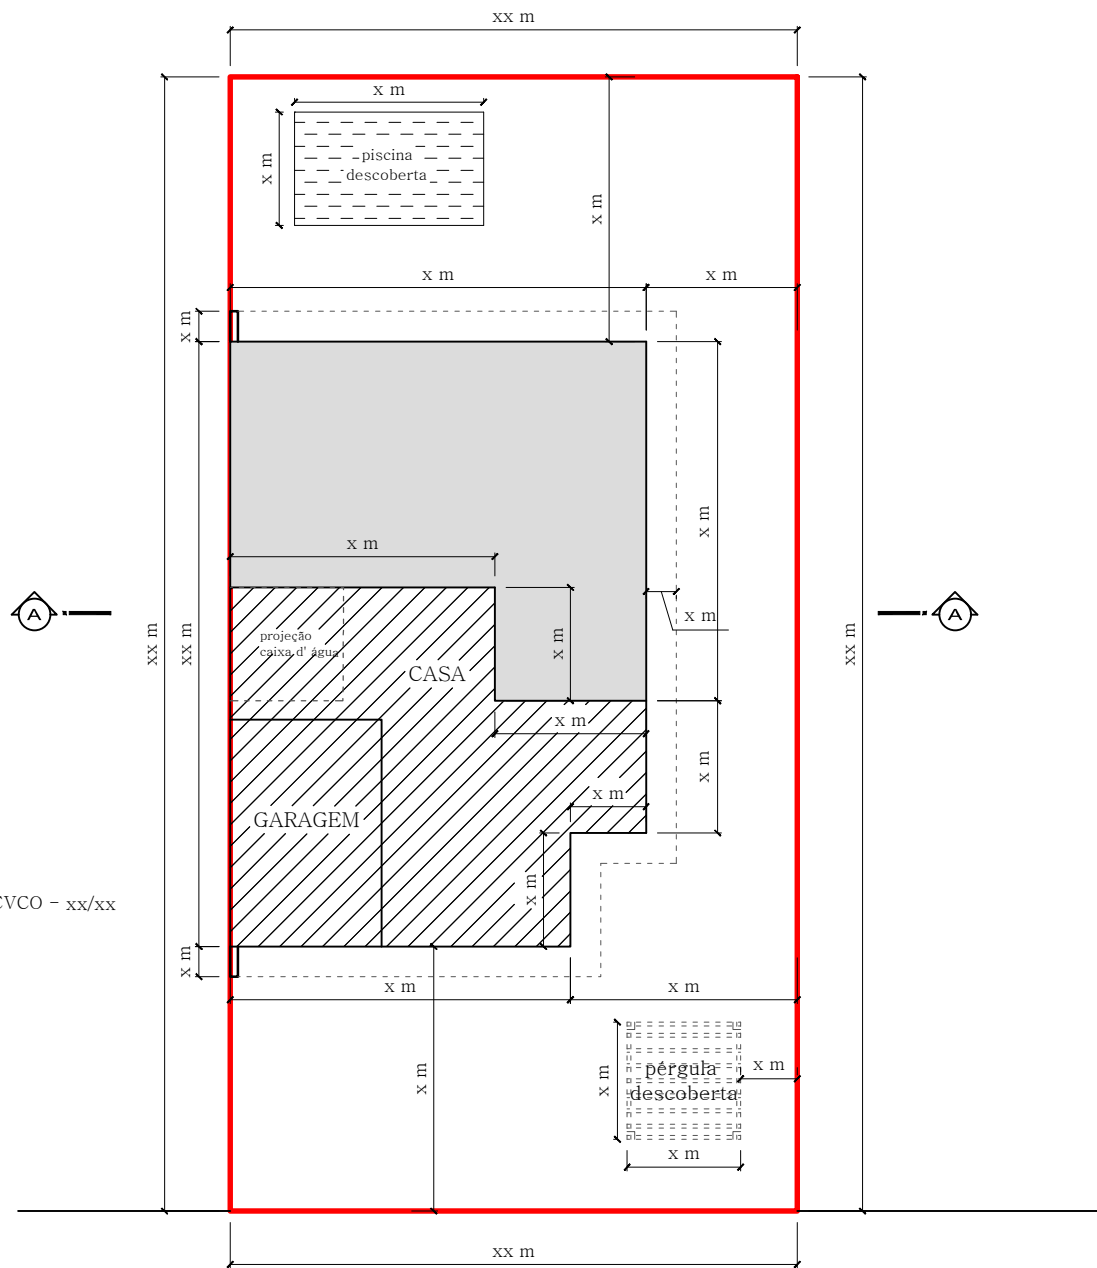

PLANTA DE IMPLANTAÇÃO/TÉRREO
ESCALA : 1/200

LOGRADOURO xxxxxxxx

(espaço alvará)

175.00

ÍNDICES URBANÍSTICOS				QUADRO DE ÁREAS			
Inscrição imobiliária: XX.XX.XX.XXXX.XXXX				ÁREAS	TÉRREO	SUPERIOR	TOTAL
Área do lote: XXX,XX	m ²	Macrozona/Setor: XXXX/XX-XX (XX)		À construir	X,XX		m ²
Taxa de ocupação: XX,XX	%	Gabarito(G): X,XX	m	Averbada	X,XX		m ²
Coeficiente de apr. do lote(CAL): X,XX		ATE: X,XX		Alvará n			m ²
Vaga de guarda de veículo: XX		un		TOTAL	X,XX		m ²
Percentual/Área permeável: XX,XX		% XX,XX		Total a construir		X,XX	m ²
				Total a construir + existente		X,XX	m ²
PROJETO LEGAL: RESIDÊNCIA UNIFAMILIAR							
Local da obra: Rua xxxxxxxx, nº xx. Bairro xxxxxxxx							
Interessado: xxxxxxxx xxxxxxxx CPF/CNPJ: xxx.xxx.xxx-xx				Autor do Projeto: (espaço para a assinatura digital - obrigatória)			