


LEGENDA

- unidades residenciais
- circulação e vagas de garagem
- sacada
- circulação vertical
- áreas de lazer

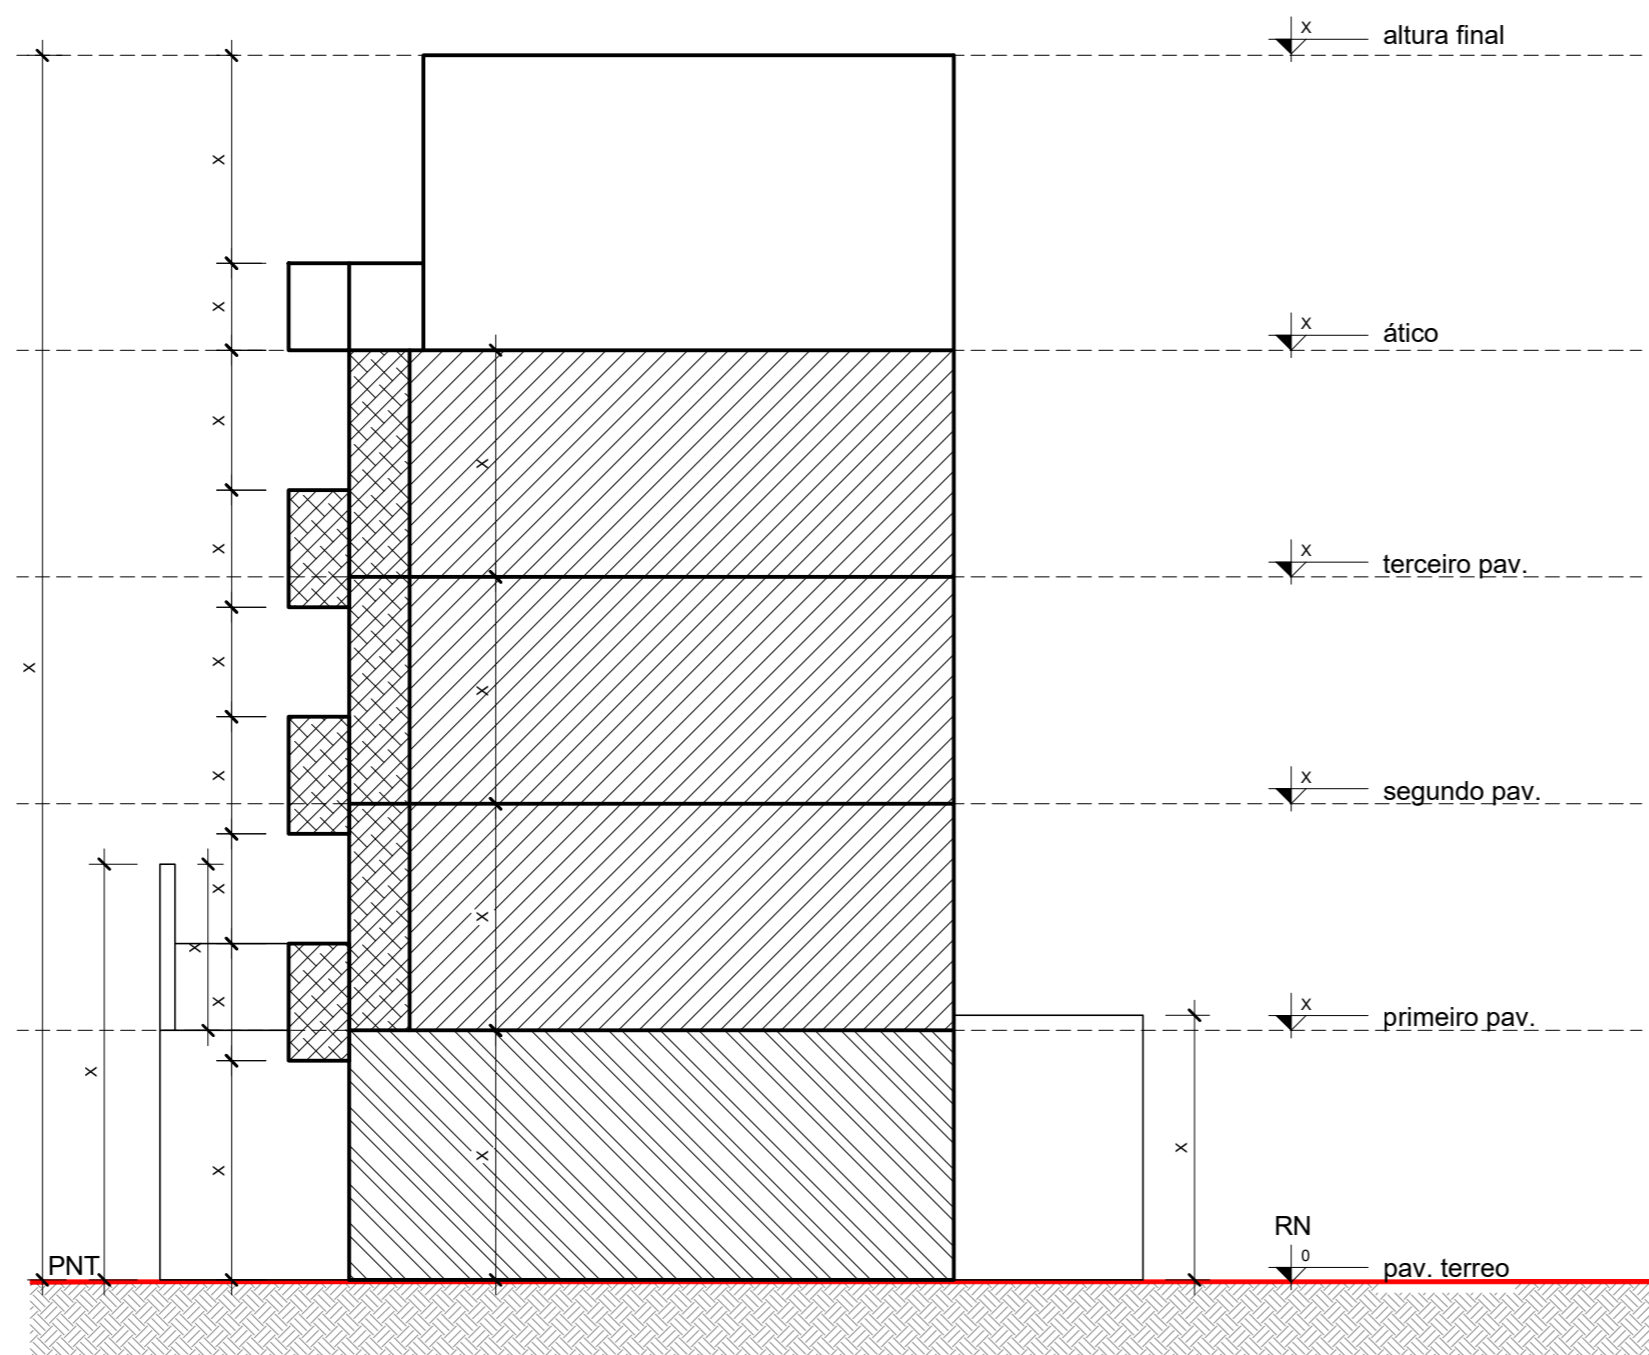

(espaço alvará)

175.00

ESQUEMÁ VERTICAL BB  
ESCALA : 1/100

PROJETO LEGAL RESIDENCIAL MULTIFAMILIAR VERTICAL	
Local da obra: Rua XXXXXXX, nº xx. Bairro XXXXXXX	
Interessado: XXXXXXX XXXXXXX CPF/CNPJ: xxx.xxx.xxx-xx	Autor do Projeto: (espaço para assinatura digital - Obrigatória)