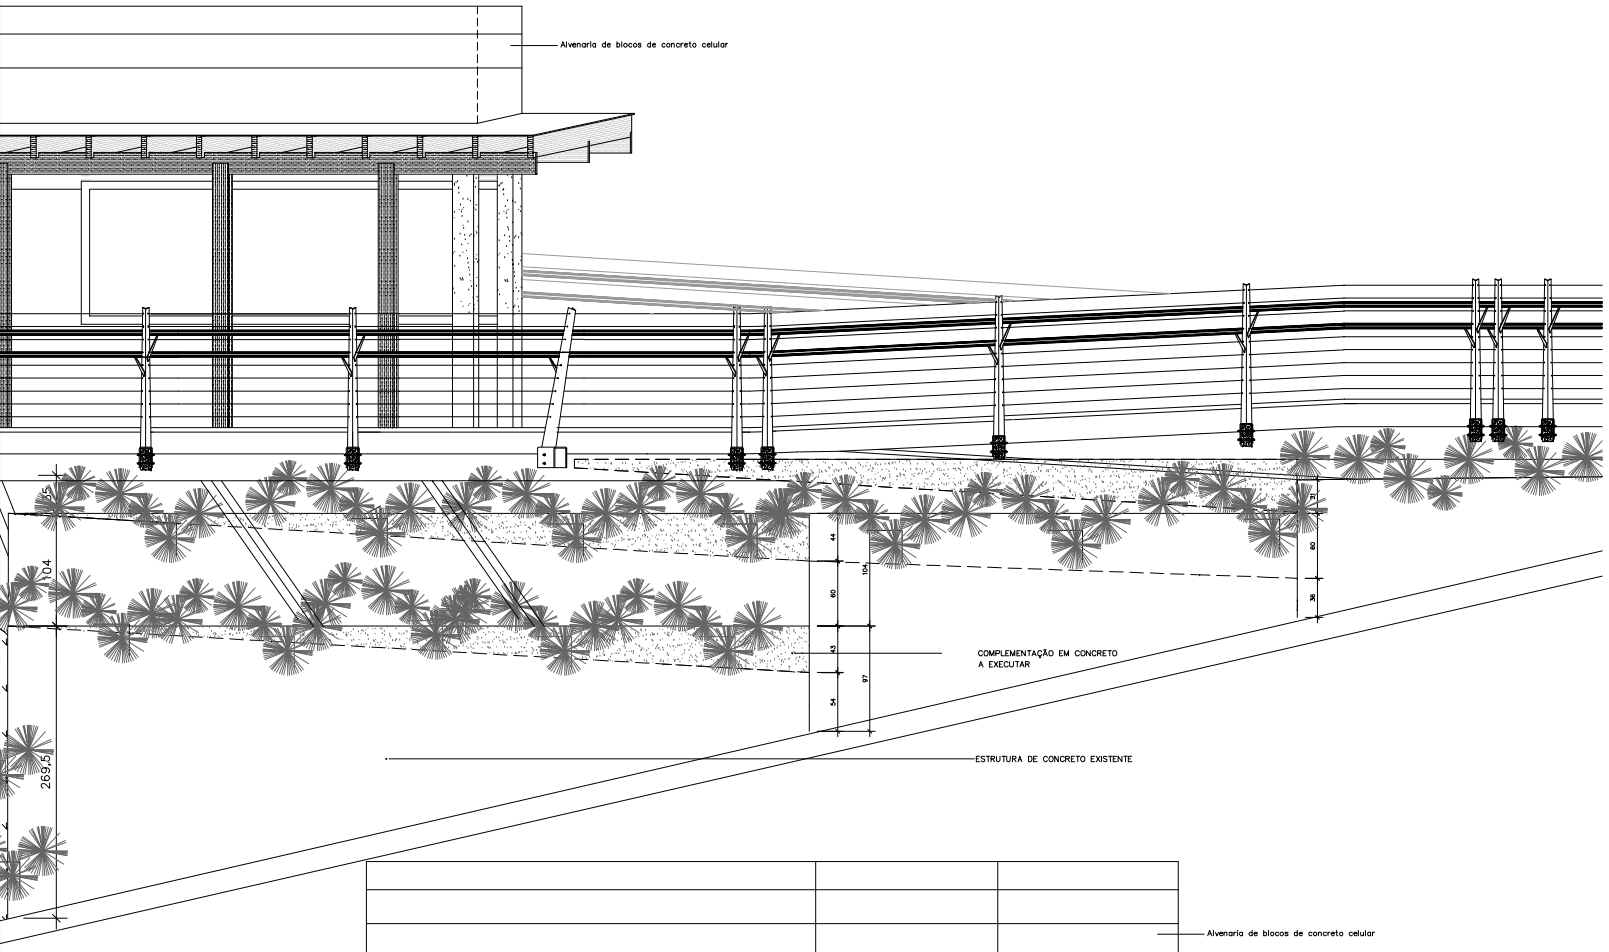

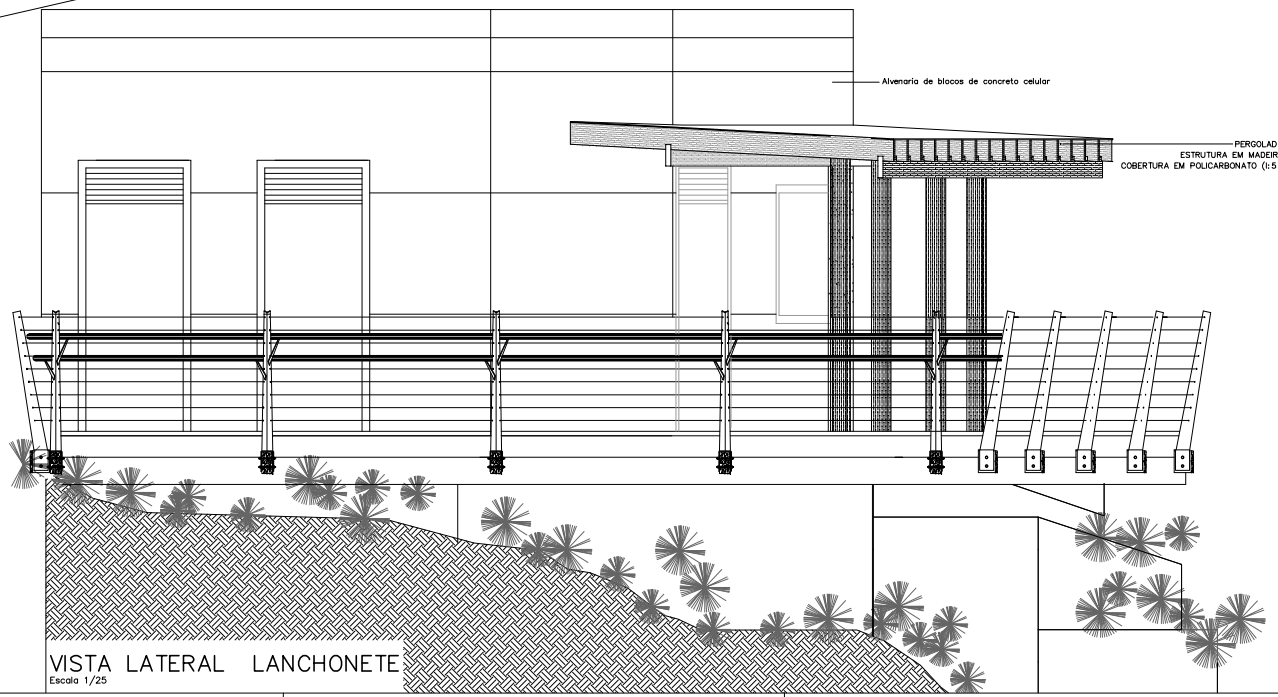

VISTA LATERAL LANCHONETE
Escala 1/25

ESPAÇO RESERVADO P/ OS CARIMBOS DE APROVAÇÃO: PMJ, BOMBEIROS, VIGILÂNCIA SANITÁRIA E FUNDEMA

PROGRAMA EIXO ECOLÓGICO LESTE E ESTRUTURAÇÃO DA REDE DE PARQUES AMBIENTAIS - LINHA VERDE/FONPLATA

PREFEITURA MUNICIPAL DE JOINVILLE
CARLITO MERSS / INGO BUTZKE

INTEGRANTES DA UGP-UNIDADE DE GERENCIAMENTO DO PROGRAMA

IPPUJ
FUNDAÇÃO INSTITUTO DE PESQUISA E PLANEJAMENTO PARA O DESENVOLVIMENTO SUSTENTÁVEL DE JOINVILLE
Av. Hermann August Lepper, 10 – Joinville, SC – CEP 89.221-901
Tel. (47)3431-3300 – Fax (47)3422-7333 – projetos.ippuj@joinville.sc.gov.br

AUTOR DO PROJETO:
VÂNIO LESTER KUNTZE
CAU 31.193-6

CO-AUTORES:
ARQ.OSCAR MIRANDA FRÕES FILHO
CAU 18.439-0
ARQ.RAFAEL VINÍCIUS BODANESE
CAU 63.816-1

ASSINATURA DO PROPRIETÁRIO:
PREFEITURA MUNICIPAL DE JOINVILLE

Nome da Obra:
ÁREA DE RELEVANTE INTERESSE ECOLÓGICO
PARQUE MORRO DO BOA VISTA – MIRANTE (nome fantasia)
Endereço da Obra:
Rua: Pastor Guilherme Rau, Bairro Saguaçu. Joinville/SC

Projeto: ARQUITETÔNICO	Conteúdo: LANCHONETE VISTA FRONTAL (lanchonete) VISTA LATERAL (lanchonete)
Requerente: PREFEITURA MUNICIPAL DE JOINVILLE	
Proprietário: PREFEITURA MUNICIPAL DE JOINVILLE	

Data: SETEMBRO/2012	Desenhista CAD: WILLIAM J. PSCHEIDT		Arq. PLT: 1_FmirantAva01-A1.PLT	Número: AR 10/13
Revisado por: Rafael	Escala: 1:25	Modificação: 13/09/2012	Arq.CAD: 1_FmirantAva.dwg	

AIEX.dwg – 594 x 1189mm 0,706m2