
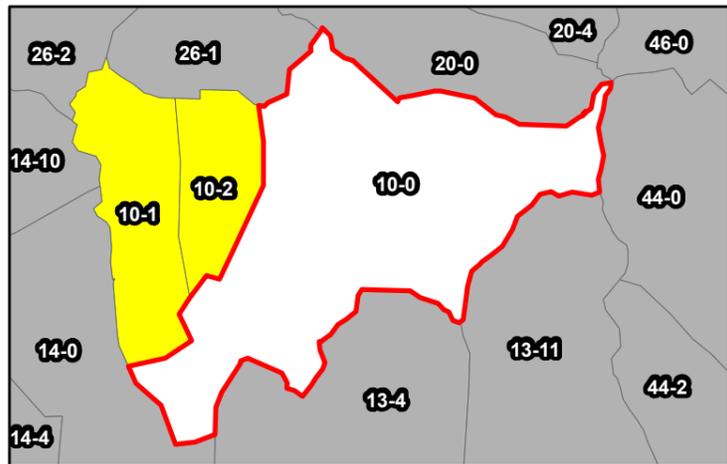


LOCALIZAÇÃO DA MICROBACIA

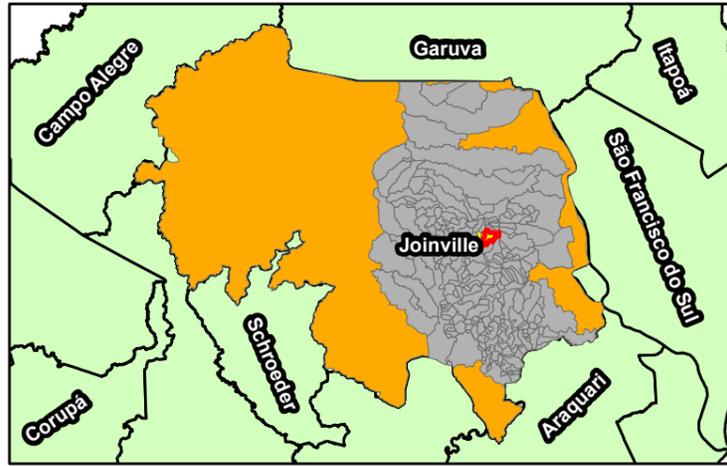

Legenda

- | | |
|-------------------------|------------------------------------|
| Área da microbacia 10-0 | Levantamento hidrografico |
| APP de nascente | Corpo d'Água |
| FNE 5 metros | Corpo d'Água (Galeria Aberta) |
| FNE 15 metros | Corpo d'Água (Galeria Fechada) |
| APP 30 metros | Corpo d'Água (Galeria Fechada/via) |
| AUC | Curso d'Água |
| | Nascente |


Realização: Renan Gonçalves de Oliveira
 CREA-SC 098826-0 - ART 8813407-1
 Ambiville Engenharia e Topografia
 Rua Dr. João Colin, 2698 - SI 04
 Saguaiçu, Joinville (47) 3026-5885

Fonte: Sistema de informações Municipais Georreferenciadas (SIMGeo) - Joinville

Realização:



Datum SIRGAS 2000, zona 22 S 1:7.100 Junho - 2023

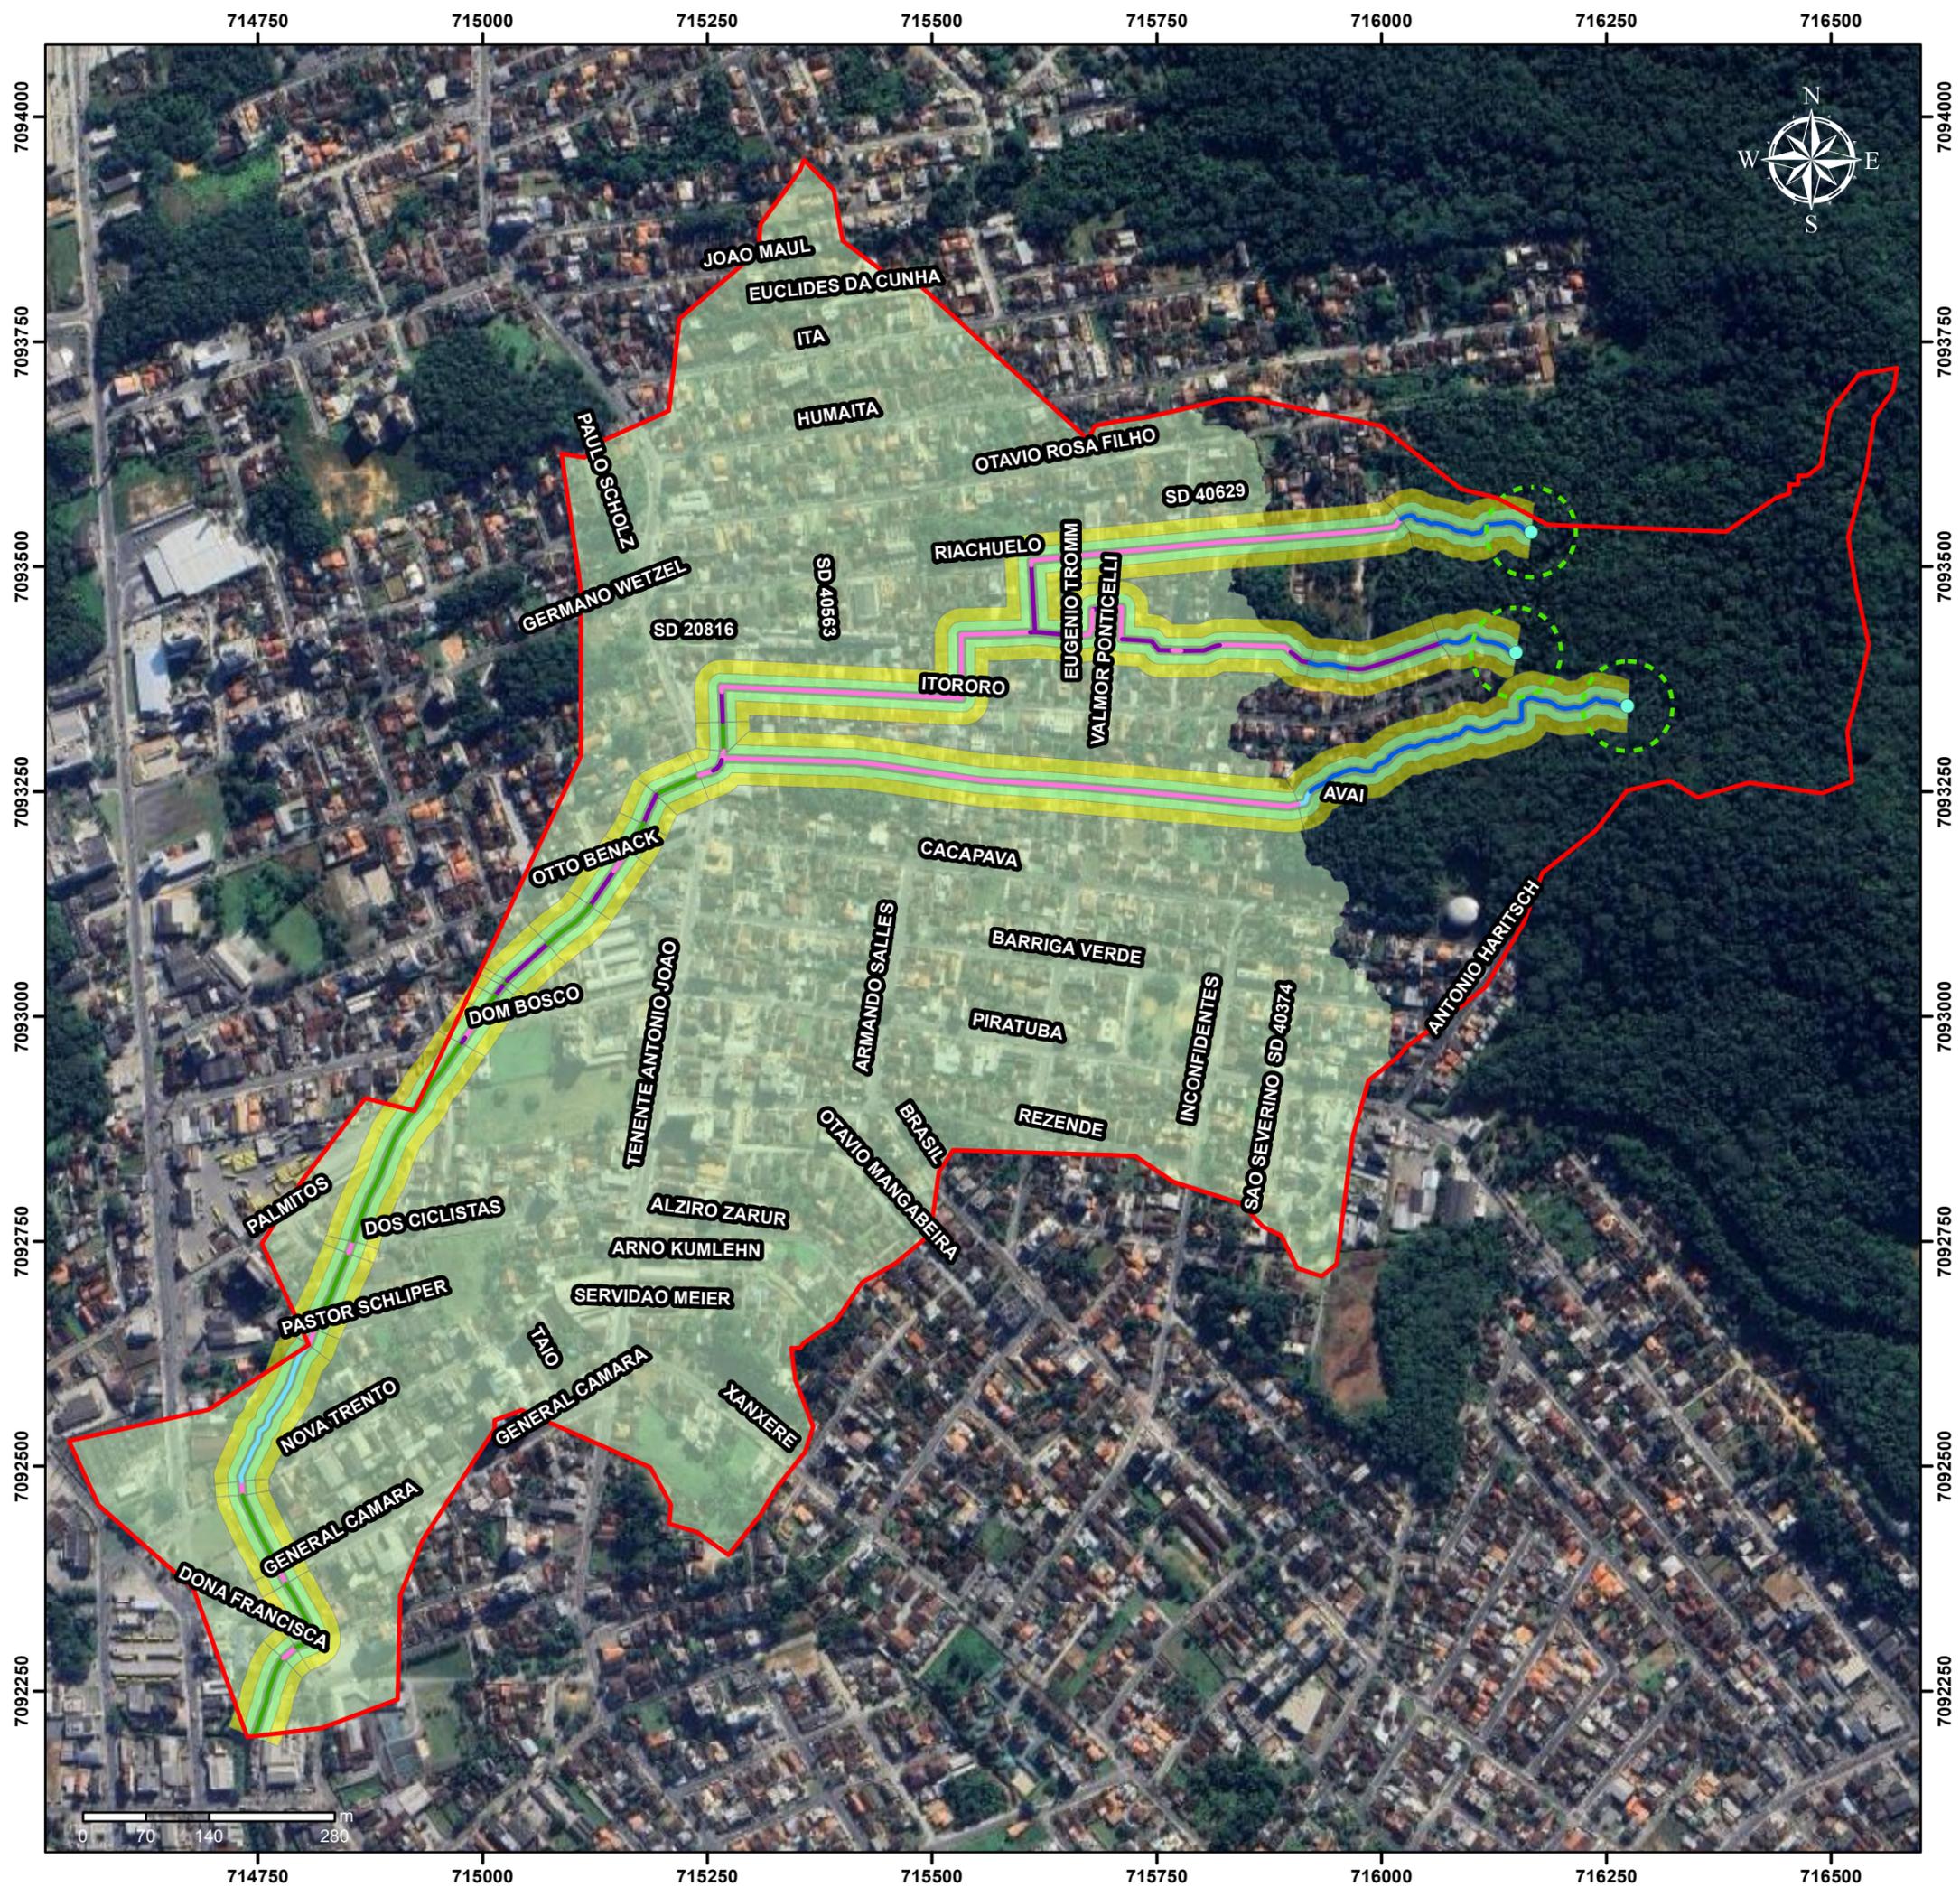

MANCHA DE INUNDAÇÃO

Legenda

- Área da microbacia 10-0
- Mancha de inundação
- APP de nascente

Levantamento hidrografico

- Corpo d'Água
- Corpo d'Água (Galeria Aberta)
- Corpo d'Água (Galeria Fechada)
- Corpo d'Água (Galeria Fechada/via)
- Curso d'Água
- Nascente

Realização: Renan Gonçalves de Oliveira
CREA-SC 098826-0 - ART 8813407-1
Ambiville Engenharia e Topografia
Rua Dr. João Colin, 2698 - SI 04
Saguaçu, Joinville (47) 3026-5885


Fonte: Sistema de
informações
Municipais
Georreferenciadas
(SIMGeo) - Joinville

Realização:

AMBIVILLE
ENGENHARIA
Junho - 2023

Escala:  m
1:10.200

Datum SIRGAS 2000, zona 22 S

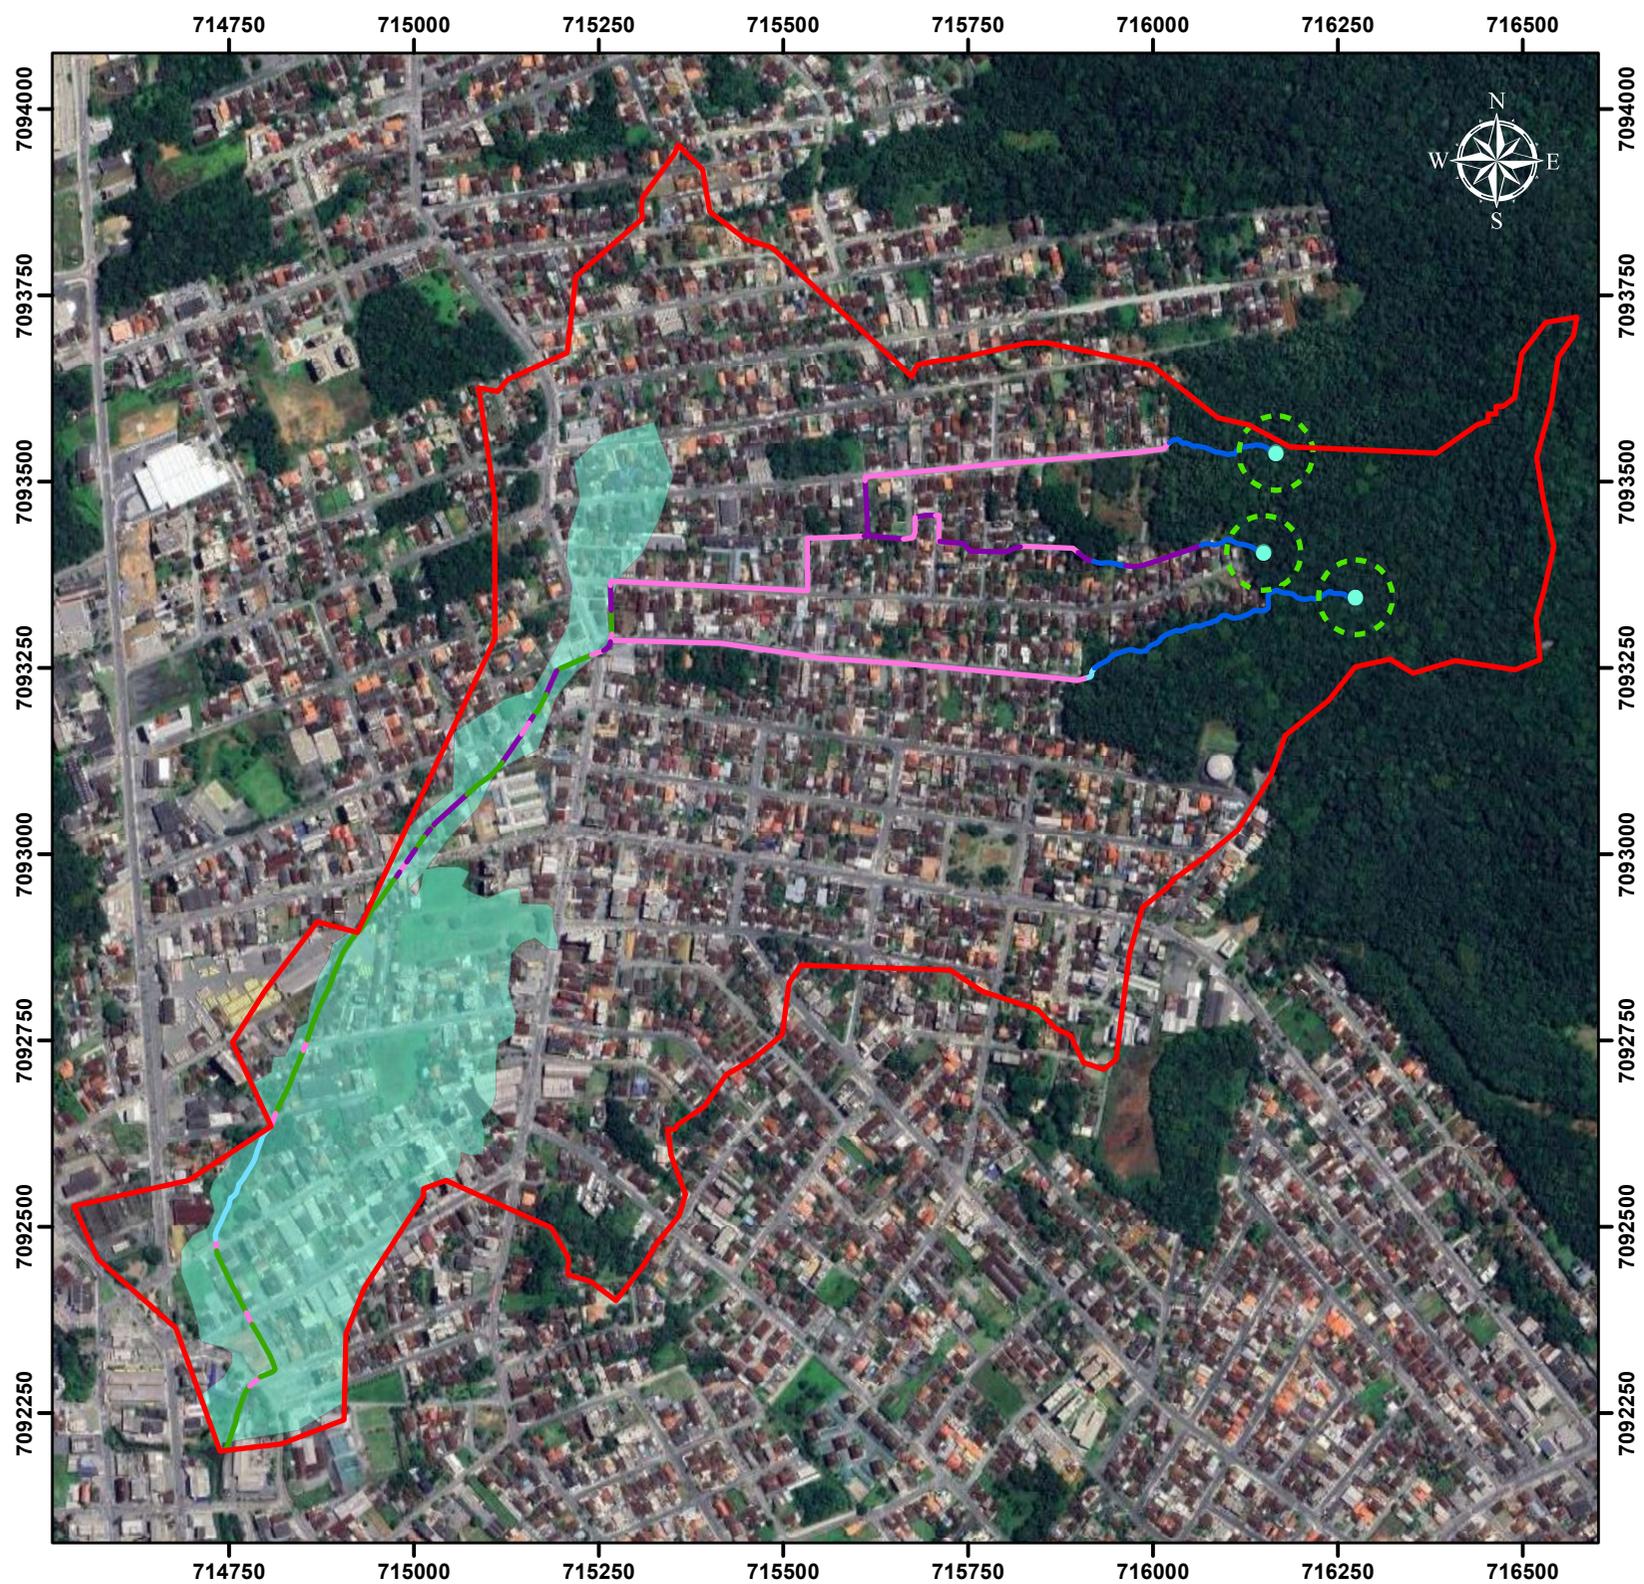

MANCHA DE INUNDAÇÃO NA APP

Legenda

- Área da microbacia 10-0
- Mancha de inundação na APP
- APP de nascente

Levantamento hidrografico

- Corpo d'Água
- Corpo d'Água (Galeria Aberta)
- Corpo d'Água (Galeria Fechada)
- Corpo d'Água (Galeria Fechada/via)
- Curso d'Água
- Nascente

Realização: Renan Gonçalves de Oliveira
CREA-SC 098826-0 - ART 8813407-1
Ambiville Engenharia e Topografia
Rua Dr. João Colin, 2698 - SI 04
Saguaçu, Joinville (47) 3026-5885


Fonte: Sistema de
informações
Municipais
Georreferenciadas
(SIMGeo) - Joinville

Realização:

AMBIVILLE
ENGENHARIA
Junho - 2023

Escala:  m
1:10.200

Datum SIRGAS 2000, zona 22 S

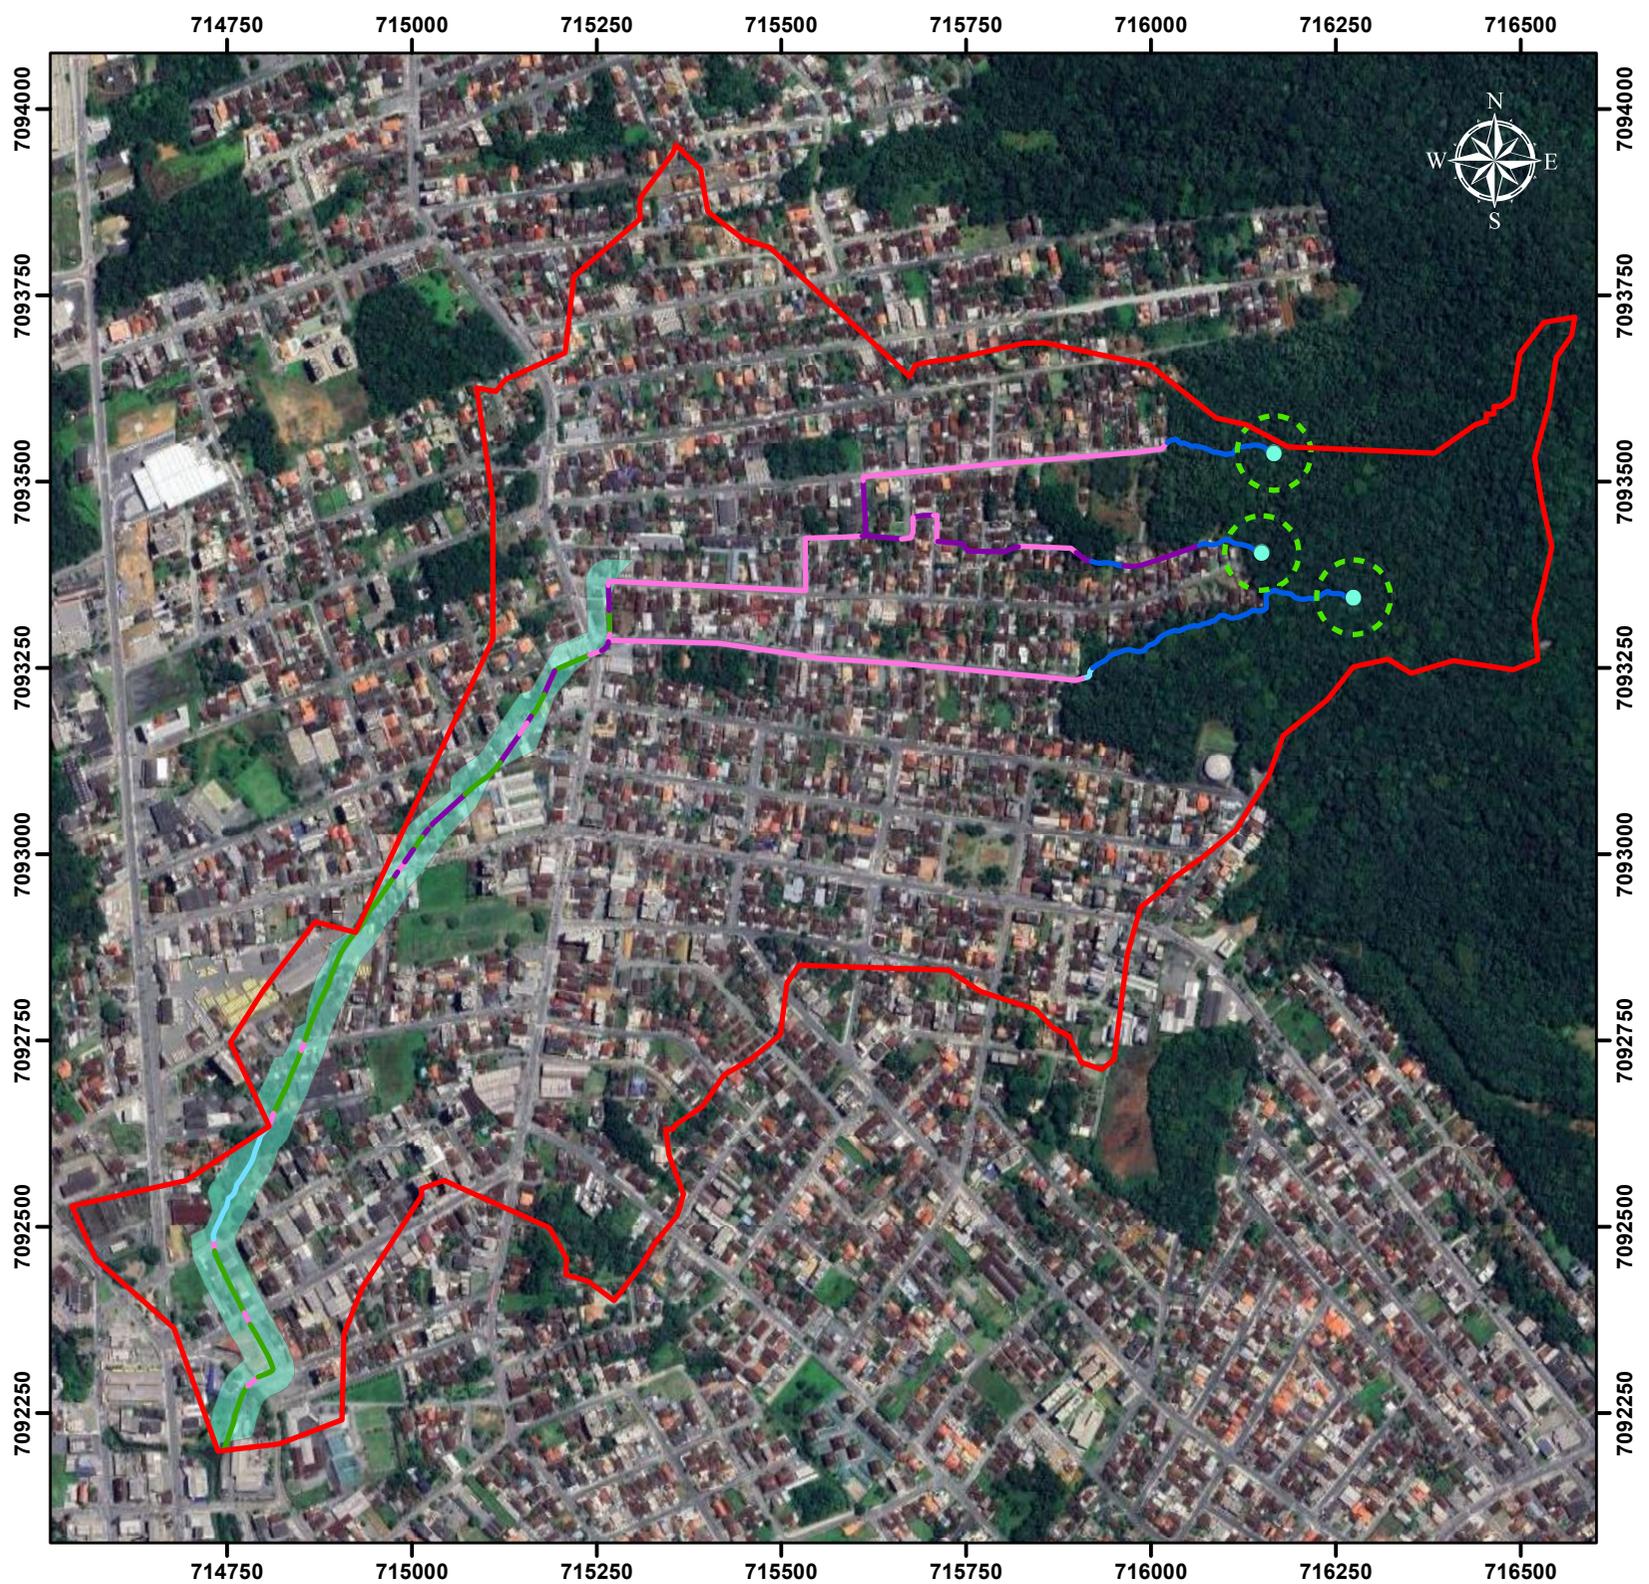

MANCHA DE VEGETAÇÃO

Legenda

 Área da microbacia 10-0

 APP de nascente

 Densa

 Isolada

Levantamento hidrografico

 Corpo d'Água

 Corpo d'Água (Galeria Aberta)

 Corpo d'Água (Galeria Fechada)

 Corpo d'Água (Galeria Fechada/via)

 Curso d'Água

 Nascente

Realização: Renan Gonçalves de Oliveira
CREA-SC 098826-0 - ART 8813407-1
Ambiville Engenharia e Topografia
Rua Dr. João Colin, 2698 - SI 04
Saguaçu, Joinville (47) 3026-5885


Fonte: Sistema de
informações
Municipais
Georreferenciadas
(SIMGeo) - Joinville

Realização:

AMBIVILLE
ENGENHARIA
Junho - 2023

Escala:  m
1:10.200 0 100 200 400

Datum SIRGAS 2000, zona 22 S

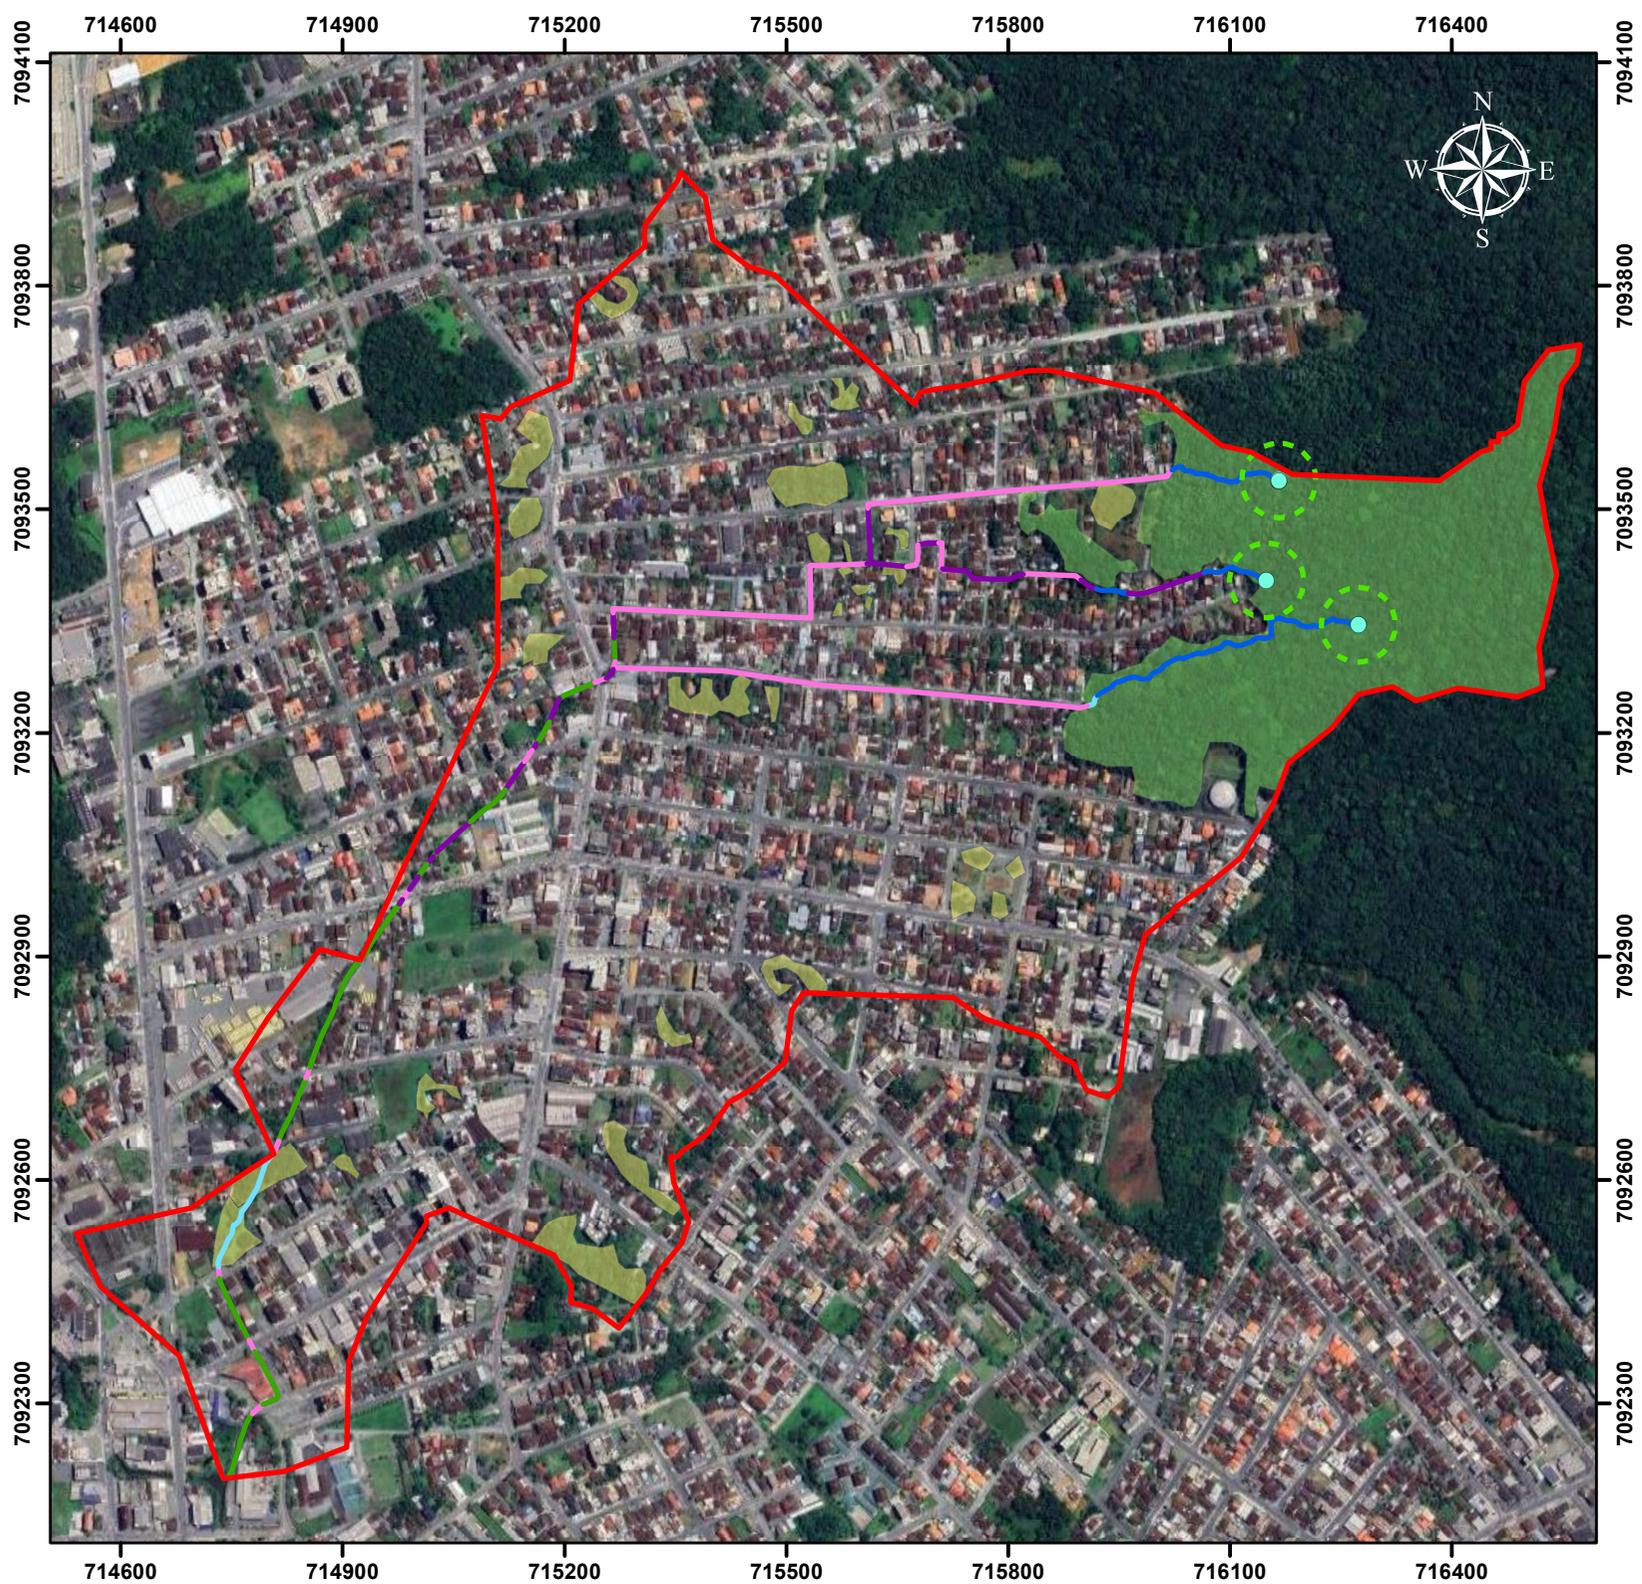

RESTRIÇÕES NA MICROBACIA

Legenda

 Área da microbacia 10-0

Unidade de Conservação

 Morro do Finder

 Morro do Iriirú

 APP de nascente

 AUPA

Levantamento hidrografico

 Corpo d'Água

 Corpo d'Água (Galeria Aberta)

 Corpo d'Água (Galeria Fechada)

 Corpo d'Água (Galeria Fechada/via)

 Curso d'Água

 Nascente

Realização: Renan Gonçalves de Oliveira
CREA-SC 098826-0 - ART 8813407-1
Ambiville Engenharia e Topografia
Rua Dr. João Colin, 2698 - SI 04
Saguaçu, Joinville (47) 3026-5885


Fonte: Sistema de
informações
Municipais
Georreferenciadas
(SIMGeo) - Joinville

Realização:

AMBIVILLE
ENGENHARIA
Junho - 2023

Escala:  m
1:10.200 0 100 200 400

Datum SIRGAS 2000, zona 22 S

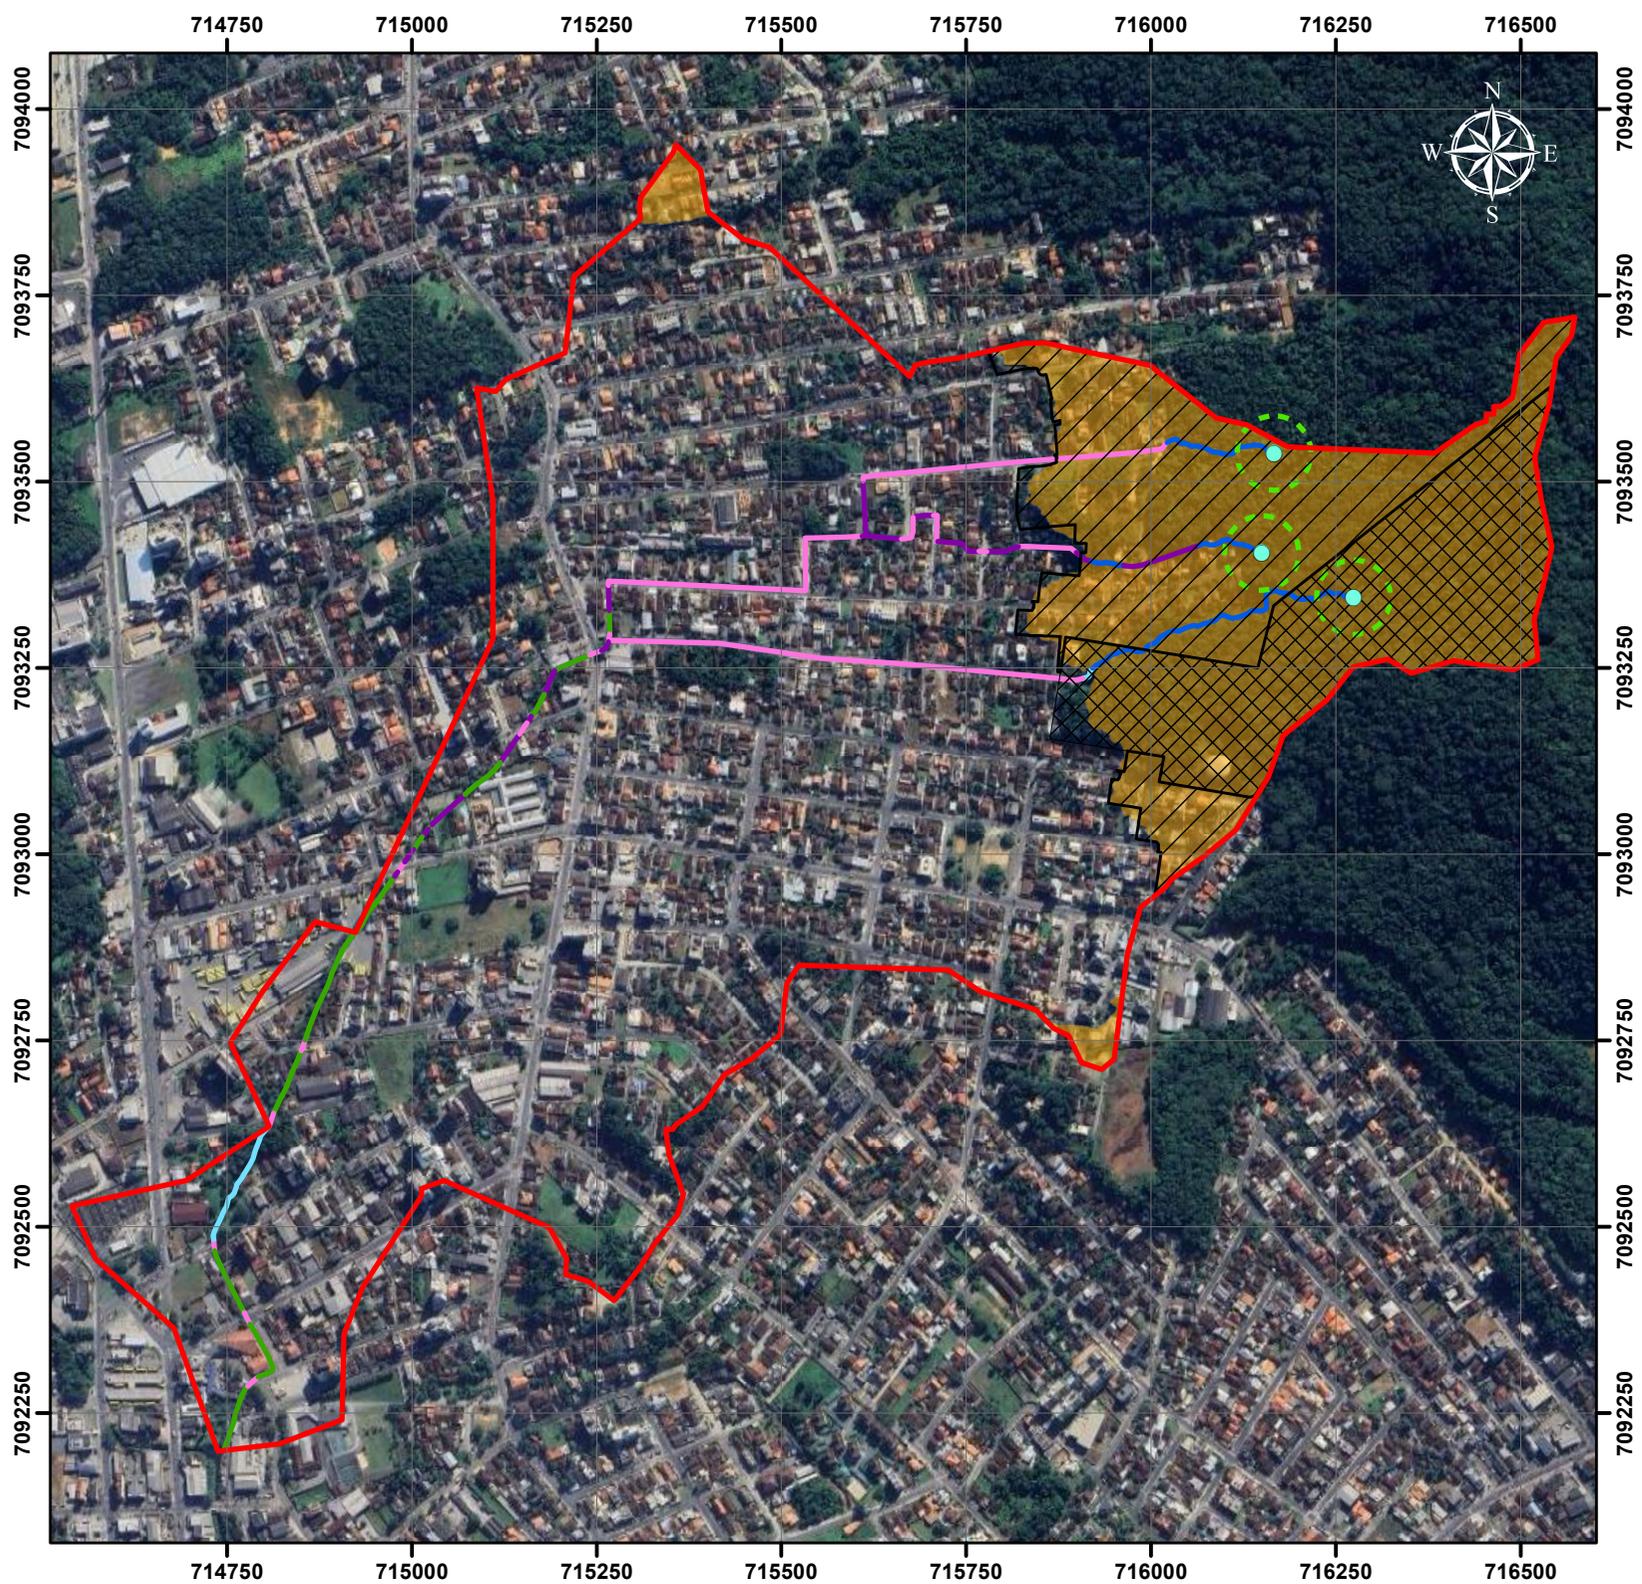

QUADRANTES

Legenda

- Área da microbacia 10-0
- APP de nascente
- Quadrantes
- 1 metro
- 3 metros
- 5 metros
- 10 metros
- 15 metros
- 30 metros
- Acima dos 30 metros
- Lotes
- AUC

Levantamento hidrografico

- Corpo d'Água
- Corpo d'Água (Galeria Aberta)
- Corpo d'Água (Galeria Fechada)
- Corpo d'Água (Galeria Fechada/via)
- Curso d'Água
- Nascente


Realização: Renan Gonçalves de Oliveira
CREA-SC 098826-0 - ART 8813407-1
Ambiville Engenharia e Topografia
Rua Dr. João Colin, 2698 - SI 04
Saguaçu, Joinville (47) 3026-5885

Fonte: Sistema de informações Municipais Georreferenciadas (SIMGeo) - Joinville
Google Satélite - 2023

Realização:

AMBIVILLE
ENGENHARIA
Junho - 2023

Datum SIRGAS 2000, zona 22 S 1:10.300

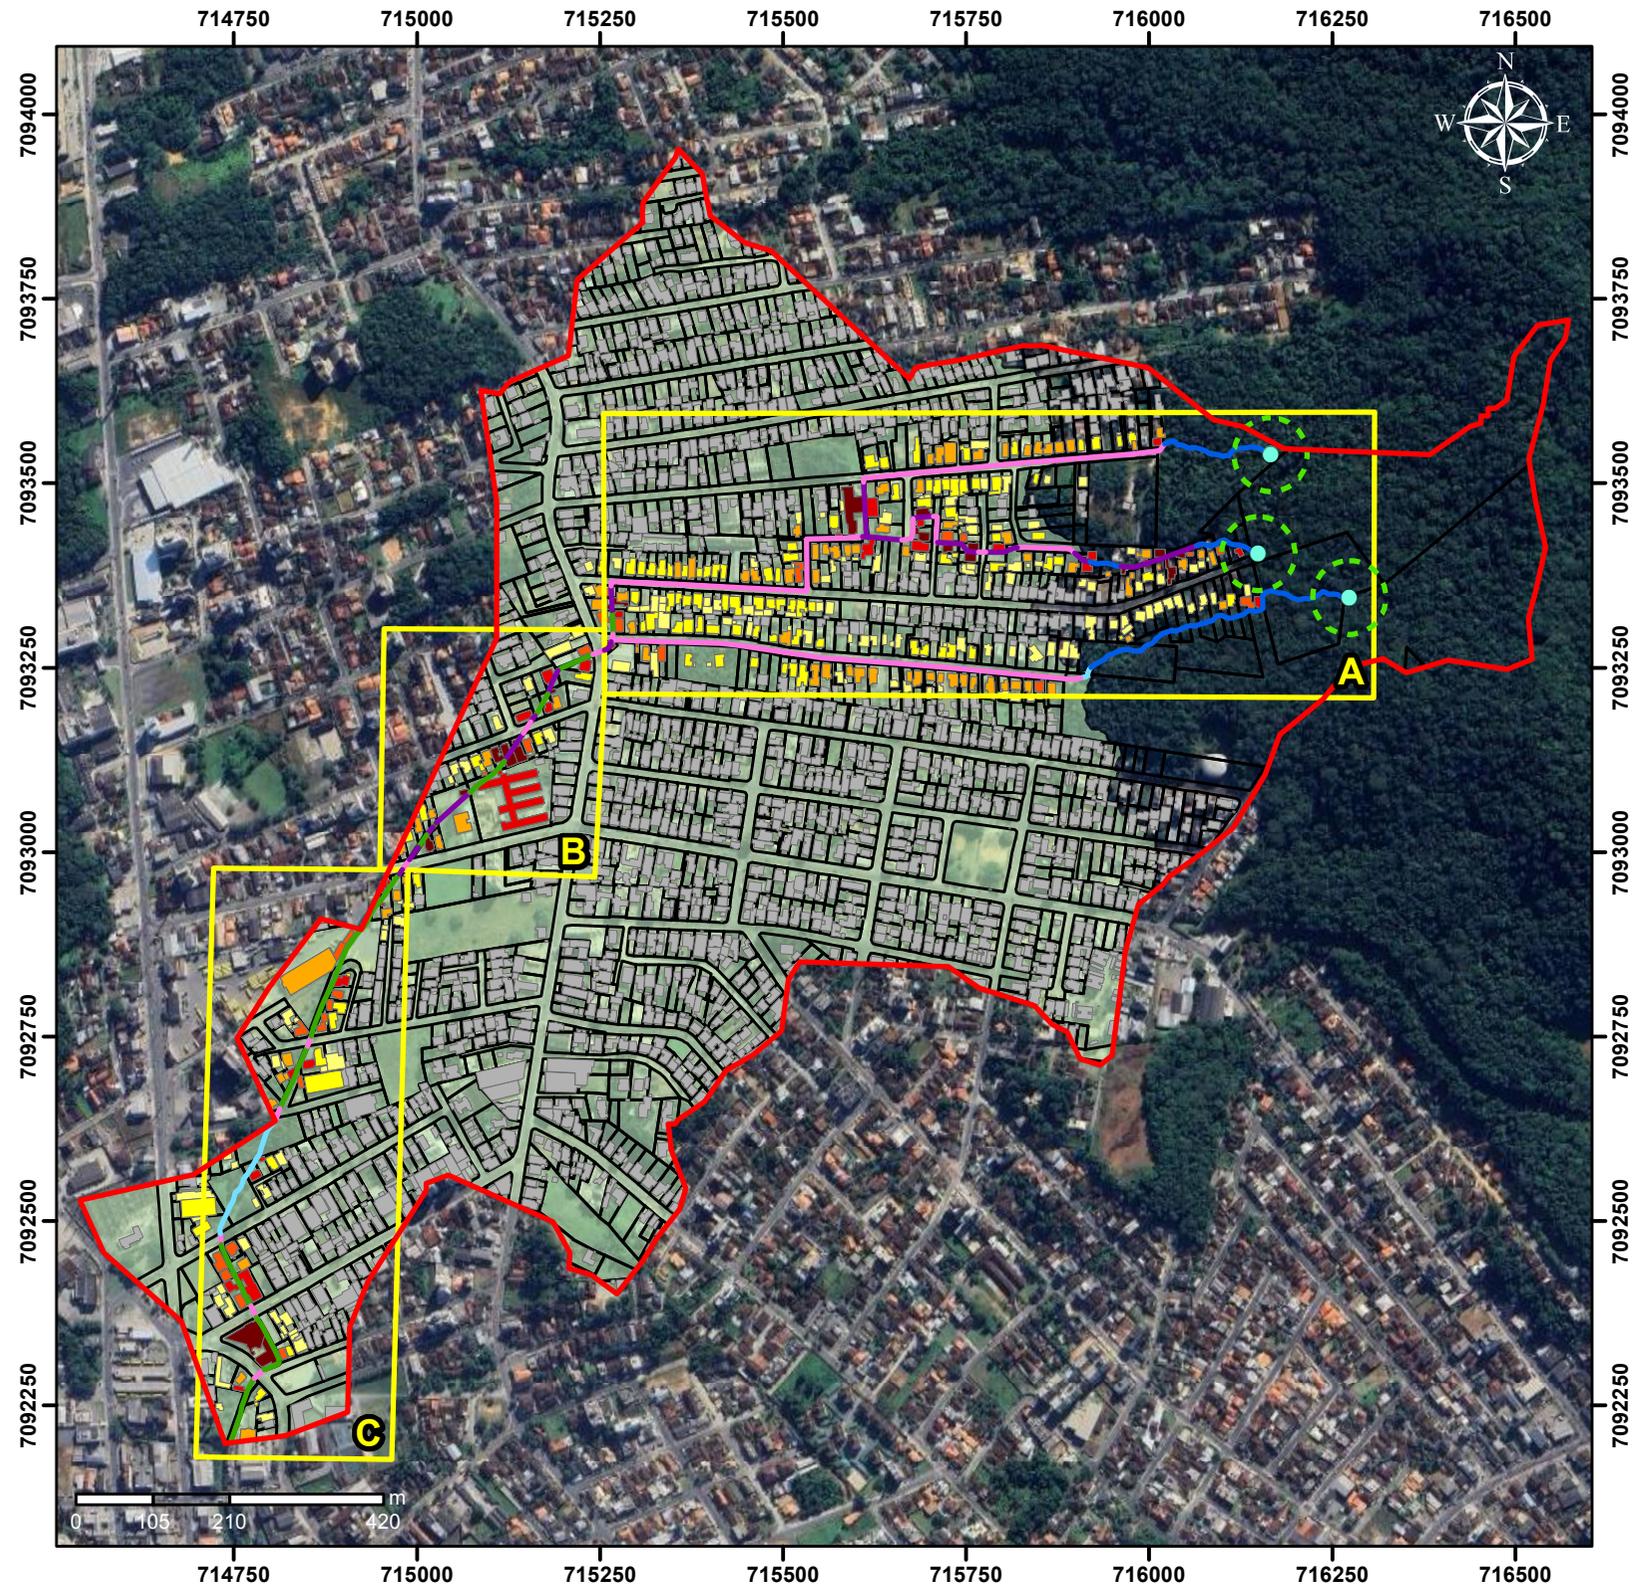

QUADRANTE A

Legenda

- Área da microbacia 10-0
- APP de nascente
- Quadrantes
- 1 metro
- 3 metros
- 5 metros
- 10 metros
- 15 metros
- 30 metros
- Acima dos 30 metros
- AUC
- Lotes

Levantamento hidrografico

- Corpo d'Água
- Corpo d'Água (Galeria Aberta)
- Corpo d'Água (Galeria Fechada)
- Corpo d'Água (Galeria Fechada/via)
- Curso d'Água
- Nascente


Realização: Renan Gonçalves de Oliveira
 CREA-SC 098826-0 - ART 8813407-1
 Ambiville Engenharia e Topografia
 Rua Dr. João Colin, 2698 - SI 04
 Saguaiçu, Joinville (47) 3026-5885

Fonte: Sistema de
 informações
 Municipais
 Georreferenciadas
 (SIMGeo) - Joinville

Realização:

AMBIVILLE
 ENGENHARIA
 Junho - 2023

Datum SIRGAS 2000, zona 22 S 1:5.300

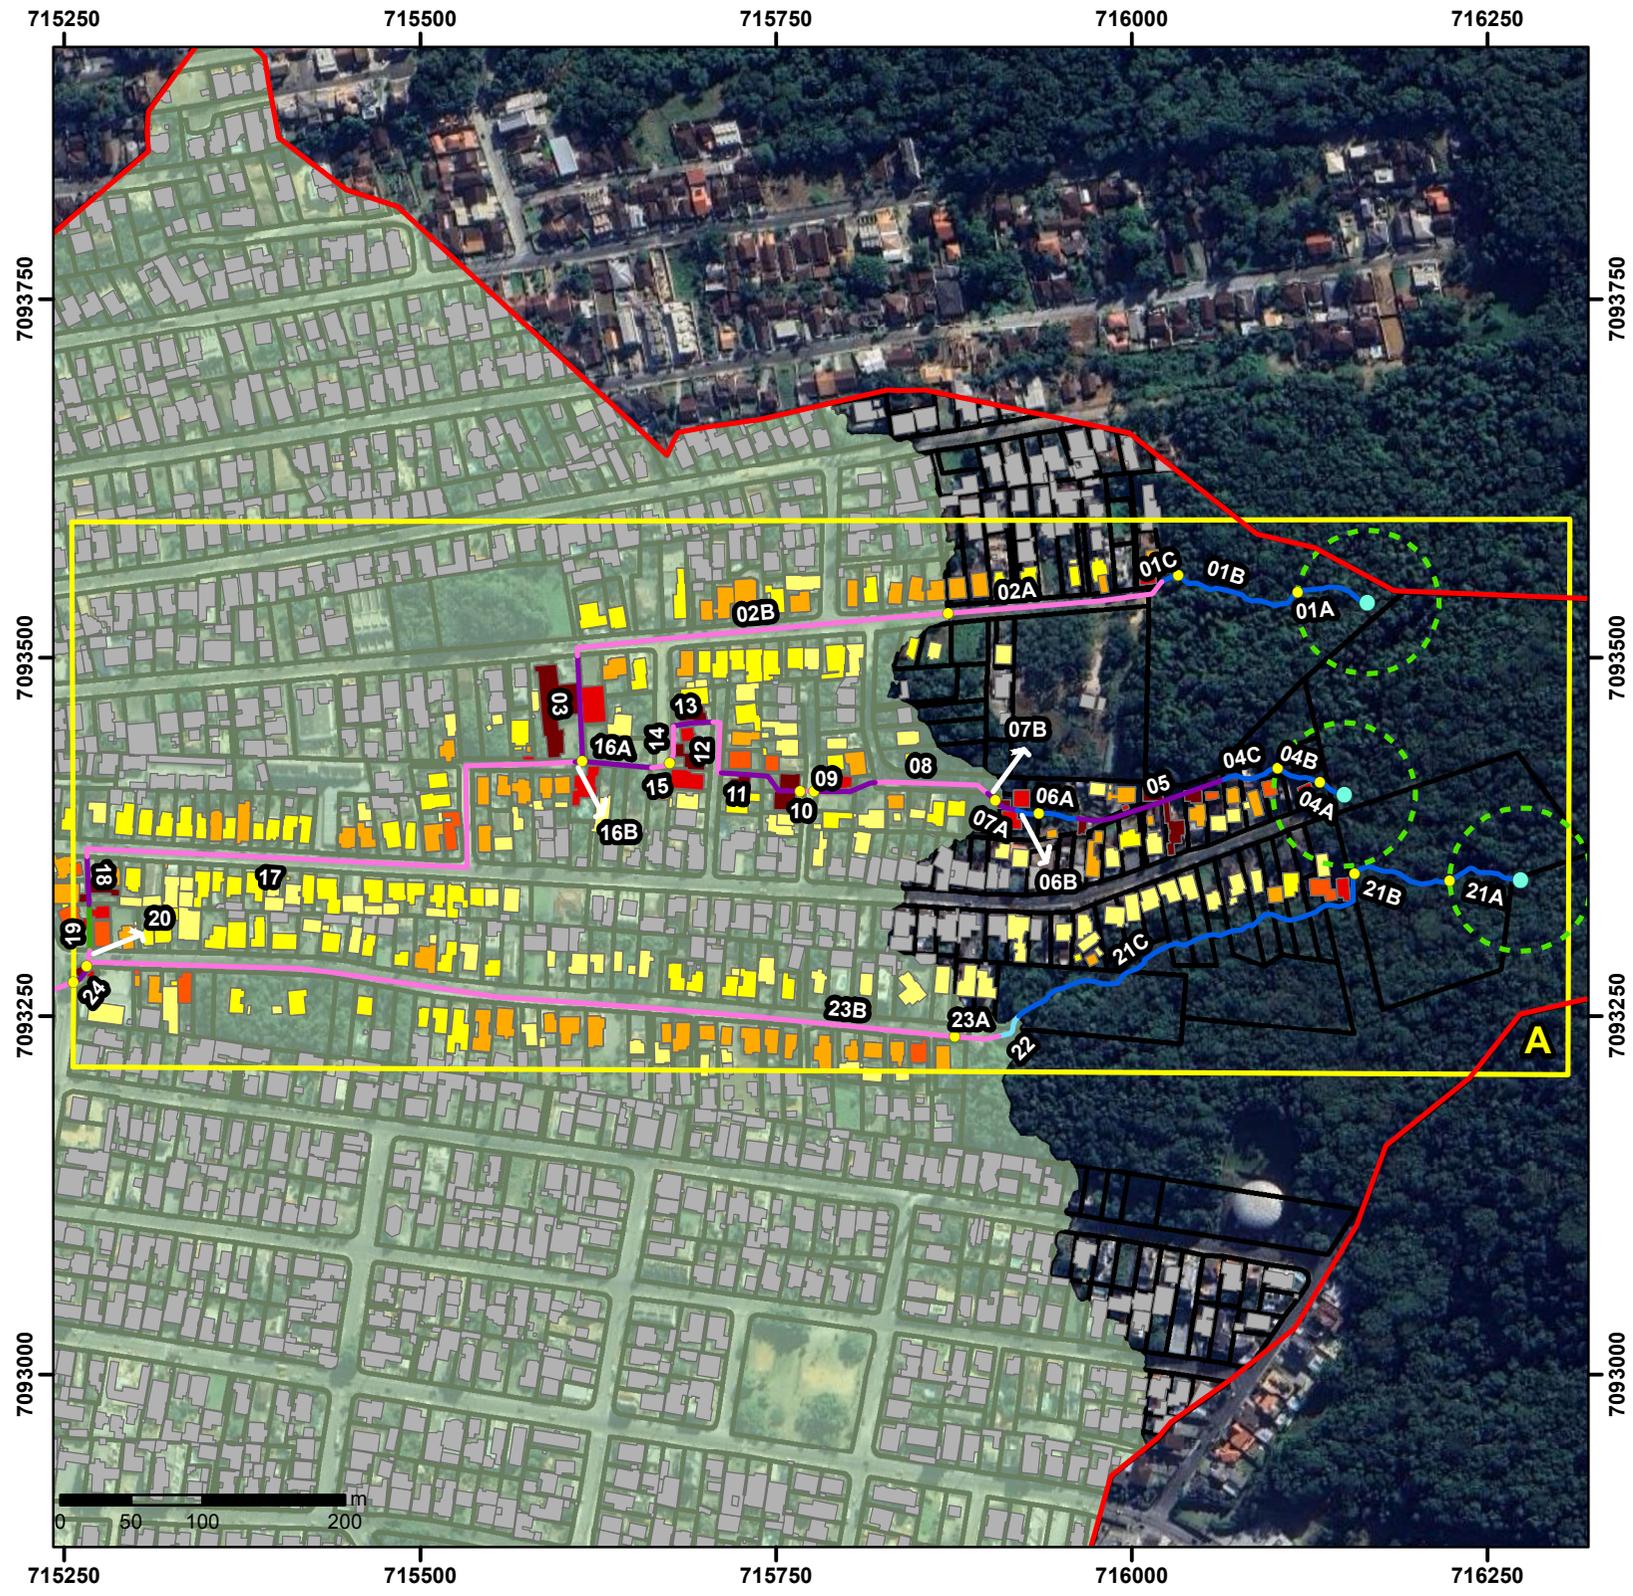

QUADRANTE B

Legenda

- Área da microbacia 10-0
- APP de nascente
- Quadrantes
- 1 metro
- 3 metros
- 5 metros
- 10 metros
- 15 metros
- 30 metros
- Acima dos 30 metros
- Lotes
- AUC

Levantamento hidrografico

- Corpo d'Água
- Corpo d'Água (Galeria Aberta)
- Corpo d'Água (Galeria Fechada)
- Corpo d'Água (Galeria Fechada/via)
- Curso d'Água
- Nascente

Realização: Renan Gonçalves de Oliveira
CREA-SC 098826-0 - ART 8813407-1
Ambiville Engenharia e Topografia
Rua Dr. João Colin, 2698 - SI 04
Saguaçu, Joinville (47) 3026-5885

Fonte: Sistema de informações Municipais Georreferenciadas (SIMGeo) - Joinville
Google Satélite - 2023

Realização:

AMBIVILLE
ENGENHARIA
Junho - 2023

Datum SIRGAS 2000, zona 22 S 1:1.800



QUADRANTE C

Legenda

 Área da microbacia 10-0

 APP de nascente

 Quadrantes

 1 metro

 3 metros

 5 metros

 10 metros

 15 metros

 30 metros

 Acima dos 30 metros

 Lotes

 AUC

Levantamento hidrografico

 Corpo d'Água

 Corpo d'Água (Galeria Aberta)

 Corpo d'Água (Galeria Fechada)

 Corpo d'Água (Galeria Fechada/via)

 Curso d'Água

 Nascente

Realização: Renan Gonçalves de Oliveira
CREA-SC 098826-0 - ART 8813407-1
Ambiville Engenharia e Topografia
Rua Dr. João Colin, 2698 - SI 04
Saguaçu, Joinville (47) 3026-5885


Fonte: Sistema de
informações Municipais
Georreferenciadas
(SIMGeo) - Joinville
Google Satélite - 2023

Realização:



Junho - 2023

Datum SIRGAS 2000, zona 22 S 1:4.300

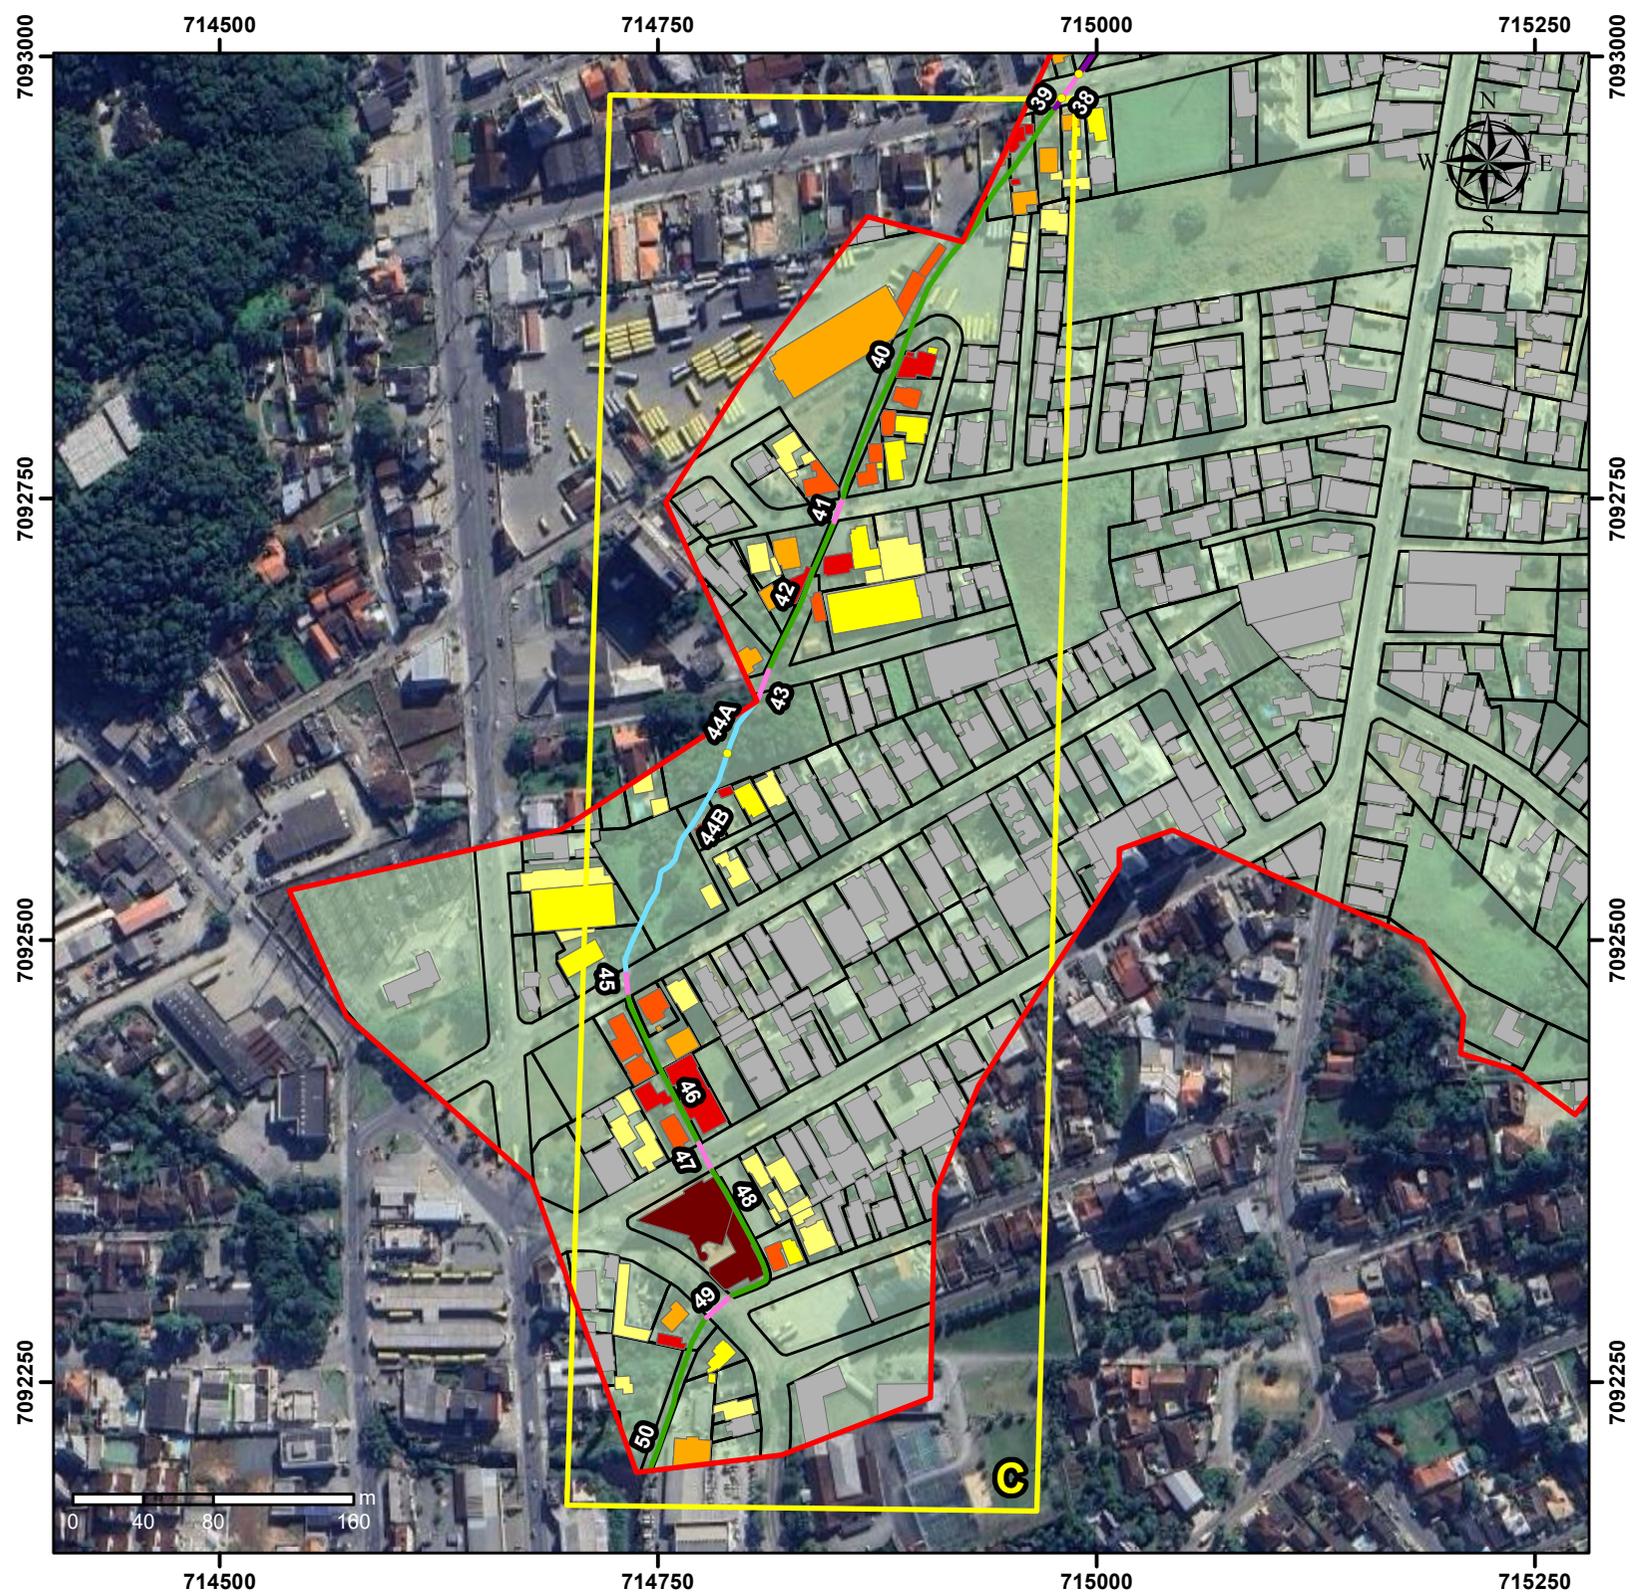

CARACTERIZAÇÃO DOS CORPOS D'ÁGUA

Legenda

 Área da microbacia 10-0

 APP de nascente

 Nascente

Restrição

 FNE

 APP


Realização: Renan Gonçalves de Oliveira
CREA-SC 098826-0 - ART 8813407-1
Ambiville Engenharia e Topografia
Rua Dr. João Colin, 2698 - SI 04
Saguaçu, Joinville (47) 3026-5885

Fonte: Sistema de
informações
Municipais
Georreferenciadas
(SIMGeo) - Joinville

Realização:



Datum SIRGAS 2000, zona 22 S 1:10.700

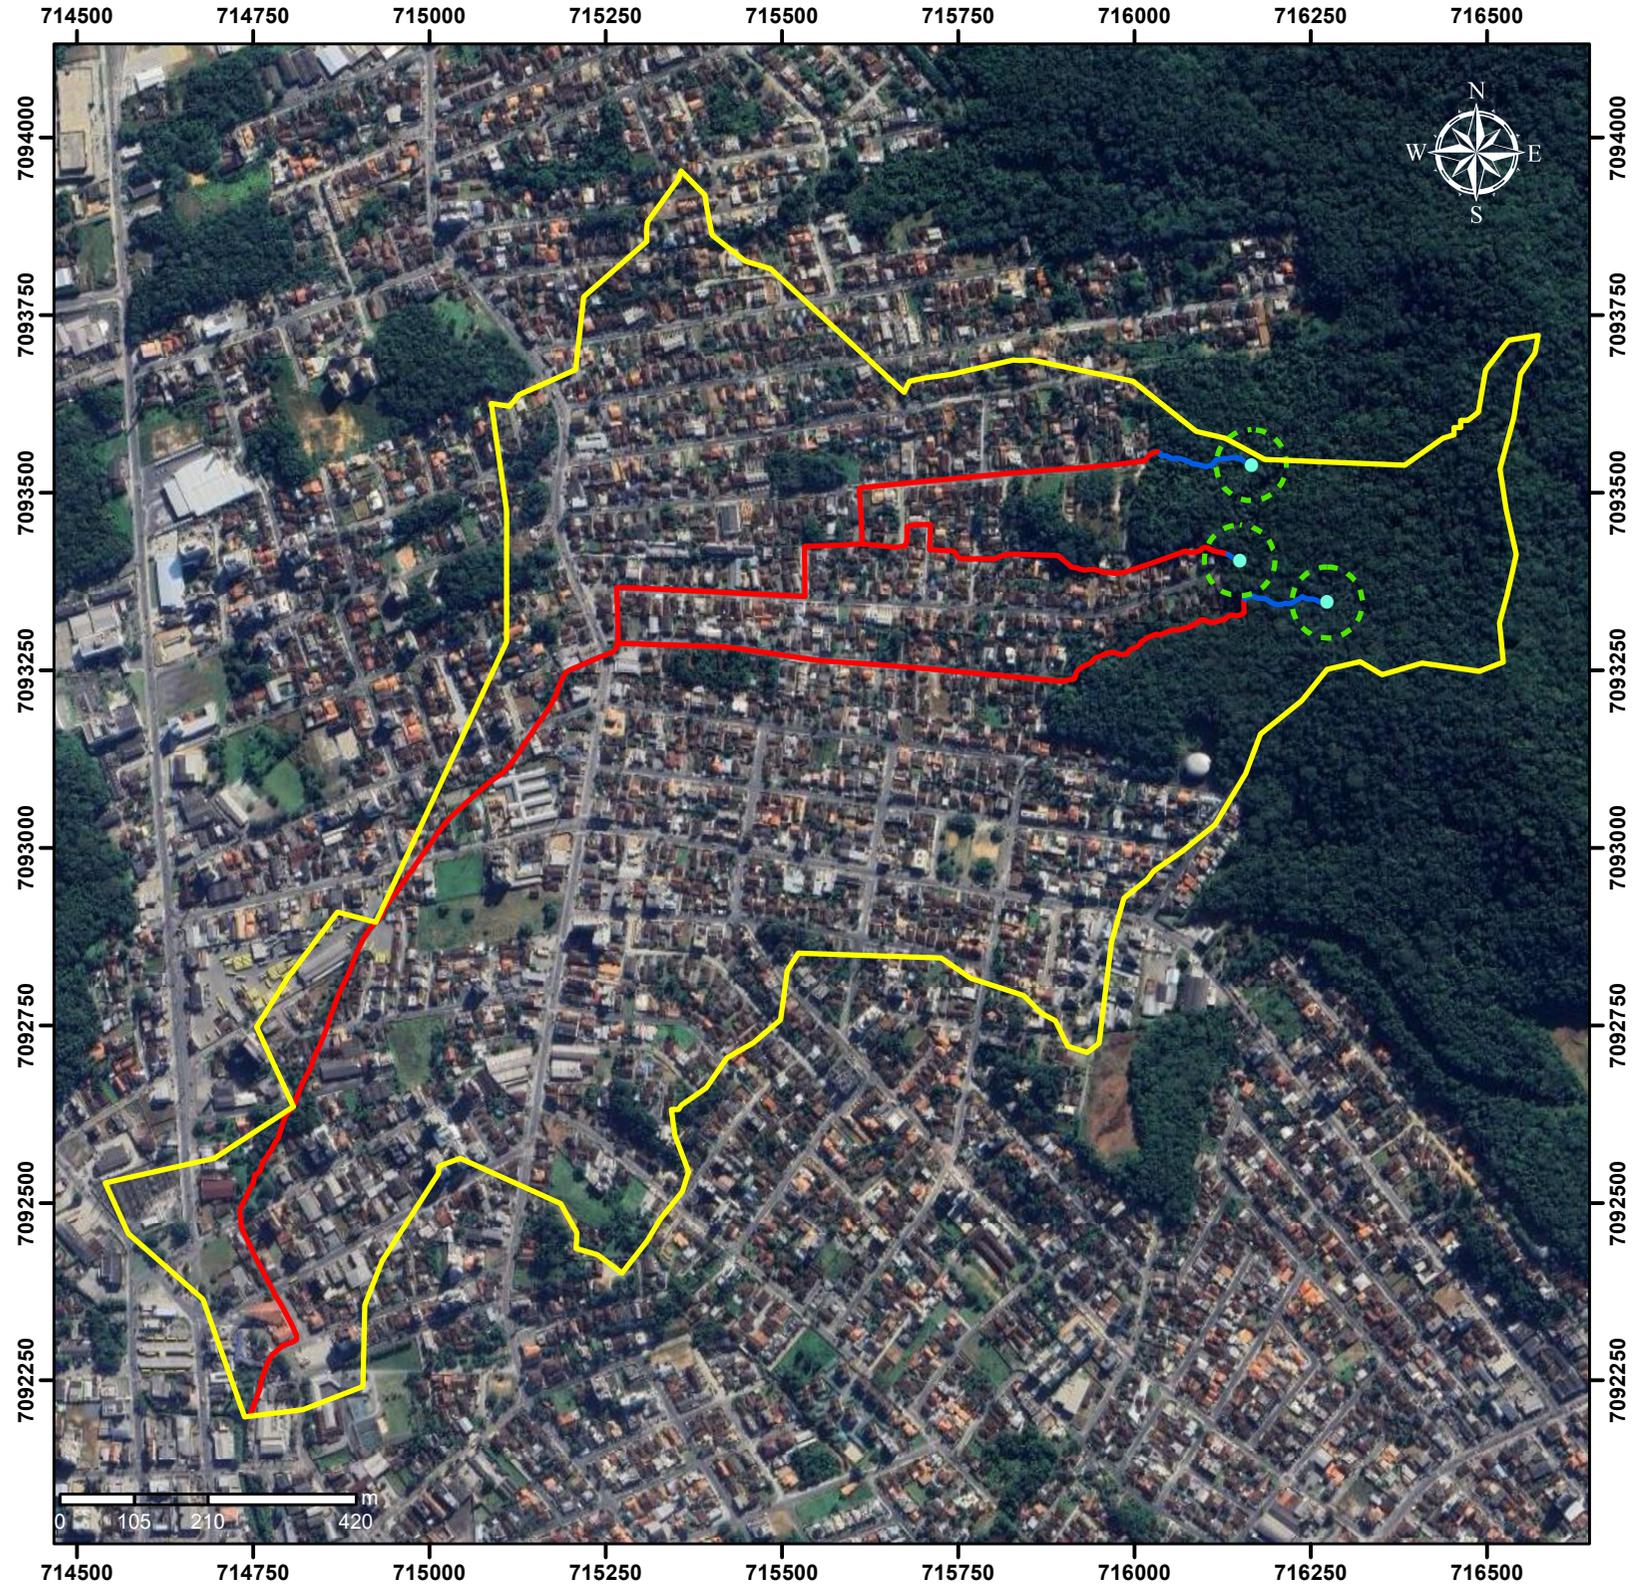



1. Responsável Técnico

RENAN GONCALVES DE OLIVEIRA

Título Profissional: Engenheiro Ambiental
 Engenheiro de Segurança do Trabalho

RNP: 2508166863
 Registro: 098826-0-SC

Empresa Contratada: AMBIVILLE ENGENHARIA AMBIENTAL EIRELI ME

Registro: 132704-1-SC

2. Dados do Contrato

Contratante: OGLIARI CONSTRUTORA E INCORPORADORA LTDA
 Endereço: RUA DOM BOSCO
 Complemento:
 Cidade: JOINVILLE
 Valor: R\$ 1.000,00
 Contrato:

CPF/CNPJ: 09.313.739/0001-28
 Nº: 308

Bairro: BOM RETIRO
 UF: SC

CEP: 89222-540

Ação Institucional:
 Tipo de Contratante:

Celebrado em:

Vinculado à ART:

3. Dados Obra/Serviço

Proprietário: OGLIARI CONSTRUTORA E INCORPORADORA LTDA
 Endereço: RUA DOM BOSCO
 Complemento:
 Cidade: JOINVILLE
 Data de Início: 01/05/2023
 Finalidade:

CPF/CNPJ: 09.313.739/0001-28
 Nº: 308

Bairro: BOM RETIRO
 UF: SC

CEP: 89222-540

Coordenadas Geográficas:

Previsão de Término: 01/05/2024

Código:

4. Atividade Técnica

Atividade	Estudo	Dimensão do Trabalho:	Unidade(s)
Diagnóstico Ambiental Hidrografia - bacia hidrográfica	Estudo		
Elaboração Geoprocessamento	Levantamento	1,00	Unidade(s)
Estudo de impacto ambiental	Elaboração	1,00	Unidade(s)
Diagnóstico Ambiental Bacias Hidrográficas	Estudo	1,00	Unidade(s)
		1,00	Unidade(s)

5. Observações

ELABORAÇÃO DO DIAGNÓSTICO SOCIOAMBIENTAL DA MICROBACIA 10-0

6. Declarações

Acessibilidade: Declaro, sob as penas da Lei, que na(s) atividade(s) registrada(s) nesta ART não se exige a observância das regras de acessibilidade previstas nas normas técnicas de acessibilidade da ABNT, na legislação específica e no Decreto Federal n. 5.296, de 2 de dezembro de 2004.

7. Entidade de Classe

NENHUMA

8. Informações

- A ART é válida somente após o pagamento da taxa.
 Situação do pagamento da taxa da ART: TAXA DA ART PAGA
 Valor ART: R\$ 96,62 | Data Vencimento: 15/06/2023 | Registrada em: 21/06/2023
 Valor Pago: R\$ 96,62 | Data Pagamento: 21/06/2023 | Nosso Número: 14002304000336721
- A autenticidade deste documento pode ser verificada no site www.crea-sc.org.br/art.
- A guarda da via assinada da ART será de responsabilidade do profissional e do contratante com o objetivo de documentar o vínculo contratual.
- Esta ART está sujeita a verificações conforme disposto na Súmula 473 do STF, na Lei 9.784/99 e na Resolução 1.025/09 do CONFEA.

9. Assinaturas

Declaro serem verdadeiras as informações acima.

JOINVILLE - SC, 05 de Junho de 2023

Renan Gonçalves de Oliveira

RENAN GONCALVES DE OLIVEIRA
 042.943.999-70

Contratante: OGLIARI CONSTRUTORA E INCORPORADORA LTDA
 09.313.739/0001-28



RRT 13312722



Verificar Autenticidade

1. RESPONSÁVEL TÉCNICO

Nome Civil/Social: RODRIGO OLIARE
Título Profissional: Arquiteto(a) e Urbanista

CPF: 078.XXX.XXX-07
Nº do Registro: 00A1436996

2. DETALHES DO RRT

Nº do RRT: SI13312722I00CT001
Data de Cadastro: 20/07/2023
Data de Registro: 21/07/2023
Tipologia: NÃO SE APLICA

Modalidade: RRT SIMPLES
Forma de Registro: INICIAL
Forma de Participação: INDIVIDUAL

2.1 Valor do RRT

Valor do RRT: R\$115,18

Pago em: 20/07/2023

3. DADOS DO SERVIÇO/CONTRATANTE

3.1 Serviço 001

Contratante: OGLIARI CONSTRUTORA E INCORPORADORA LTDA
Tipo: Pessoa Jurídica de Direito Privado
Valor do Serviço/Honorários: R\$0,00

CPF/CNPJ: 09.XXX.XXX/0001-28
Data de Início: 20/07/2023
Data de Previsão de Término:
22/07/2024

3.1.1 Dados da Obra/Serviço Técnico

CEP: 89222540 Nº: 308
Logradouro: DOM BOSCO Complemento:
Bairro: BOM RETIRO Cidade: JOINVILLE
UF: SC Longitude: Latitude:

3.1.2 Descrição da Obra/Serviço Técnico

Microbacia 10-0

Levantamento físico-territorial com estudo do impacto ambiental e Diagnóstico Ambiental de Bacia Hidrográfica

3.1.3 Declaração de Acessibilidade

Declaro a não exigibilidade de atendimento às regras de acessibilidade previstas em legislação e em normas técnicas pertinentes para as edificações abertas ao público, de uso público ou privativas de uso coletivo, conforme § 1º do art. 56 da Lei nº 13.146, de 06 de julho de 2015.

3.1.4 Dados da Atividade Técnica

Grupo: MEIO AMBIENTE E PLANEJAMENTO REGIONAL E URBANO	Quantidade: 1,00
Atividade: 4.2.2 - Diagnóstico ambiental	Unidade: unidade
Grupo: MEIO AMBIENTE E PLANEJAMENTO REGIONAL E URBANO	Quantidade: 1,00
Atividade: 4.3.1 - Levantamento físico-territorial, socioeconômico e ambiental	Unidade: unidade
Grupo: MEIO AMBIENTE E PLANEJAMENTO REGIONAL E URBANO	Quantidade: 1,00



RRT 13312722



Verificar Autenticidade

Atividade: 4.3.2 - Diagnóstico socioeconômico e ambiental

Unidade: unidade

4. RRT VINCULADO POR FORMA DE REGISTRO

Nº do RRT	Contratante	Forma de Registro	Data de Registro
SI13312722I00CT001	OGLIARI CONSTRUTORA E INCORPORADORA LTDA	INICIAL	20/07/2023

5. DECLARAÇÃO DE VERACIDADE

Declaro para os devidos fins de direitos e obrigações, sob as penas previstas na legislação vigente, que as informações cadastradas neste RRT são verdadeiras e de minha responsabilidade técnica e civil.

6. ASSINATURA ELETRÔNICA

Documento assinado eletronicamente por meio do SICCAU do arquiteto(a) e urbanista RODRIGO OLIARE, registro CAU nº 00A1436996, na data e hora: 20/07/2023 18:51:29, com o uso de login e de senha. O **CPF/CNPJ** está oculto visando proteger os direitos fundamentais de liberdade, privacidade e o livre desenvolvimento da personalidade da pessoa natural **(LGPD)**

A autenticidade deste RRT pode ser verificada em: <https://siccau.caubr.gov.br/app/view/sight/externo?form=Servicos>, ou via QRCode.