


REGULARIZAÇÃO FUNDIÁRIA - NOME DA LOCALIDADE
 PLANTA SIMPLIFICADA DO IMÓVEL - SITUAÇÃO CONSOLIDADA

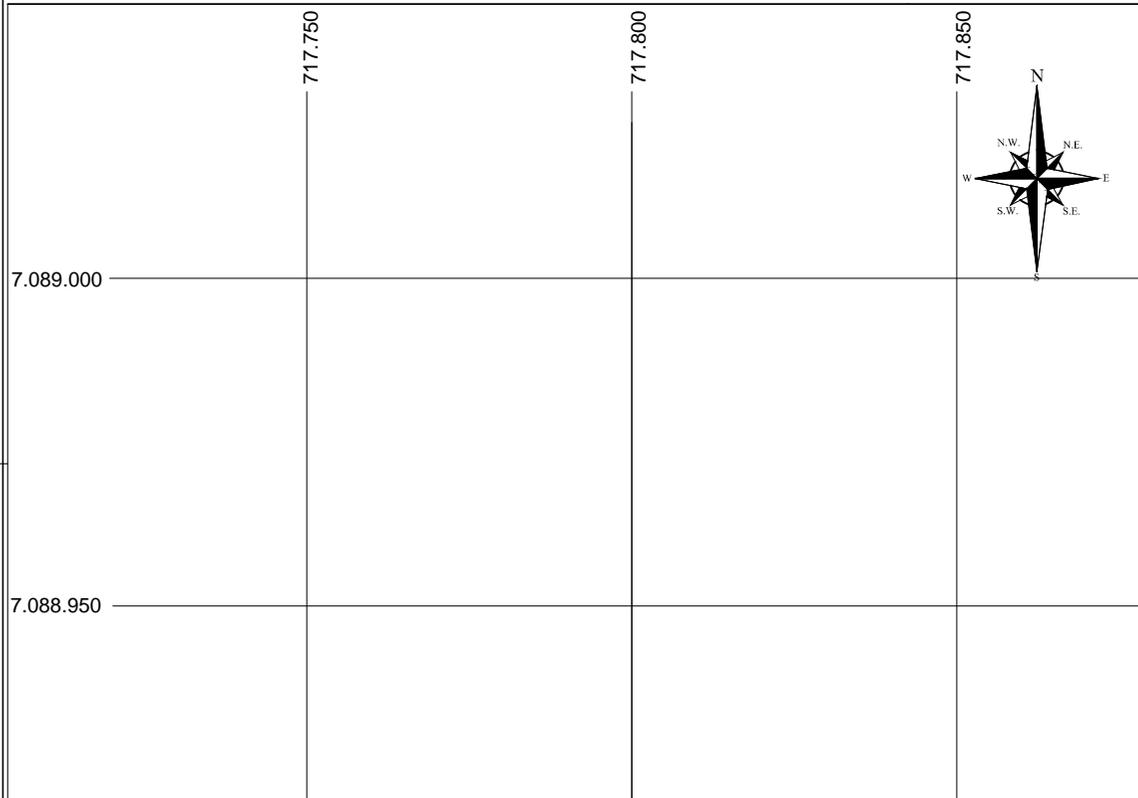

MEMORIAL DESCRITIVO:

Um terreno situado nessa cidade de Joinville, Lote XX da quadra XXX, na Urbanização XXX, bairro XXX na rua XXX, distando ou esquina com a rua xxxxx, com as seguintes medidas e confrontações: frente a SUL/SUDOESTE/SUDESTE, NORTE/NORDESTE/NOROESTE, LESTE/OESTE (PONTOS CARDEAIS) partindo do XX de coordenadas XXX até o ponto XX de coordenadas XXX medindo XXX metros, no alinhamento da rua XXX; a PONTO CARDEAL XXX lado esquerdo OU DIREITO de quem da frente olha partindo do ponto XX de coordenadas XXX até o ponto XX de coordenadas XXX medindo XXX metros, confrontando com o lote XX; PONTO CARDEAL XXX lado direito OU ESQUERDO de quem da frente olha, partindo do ponto XX XXX até o ponto XX de coordenadas XXX medindo XX metros, confrontando com o lote XX; fazendo travessão dos fundos a PONTO CARDEAL XXX, partindo do ponto XX de CARDEAL XXX até o ponto XX de coordenadas CARDEAL XXX medindo XX metros, confrontando com XX. Contendo área total de XXXm² (metragem por extenso).

COORDENADA UTM

Ponto	UTM X	UTM Y
-------	-------	-------

SELO/ NOME INSTITUIÇÃO

PROJETO: REGULARIZAÇÃO FUNDIÁRIA- NOME DA LOCALIDADE IMÓVEL DE PROPRIEDADE DO MUNICÍPIO DE JOINVILLE		BASE LEGAL: REGULARIZAÇÃO FUNDIÁRIA URBANIZAÇÃO BOA VISTA OS. LEI Nº. 4657/ART. 6º	ESCALA: 1/1000
CONTEÚDO: PLANTA SIMPLIFICADA DO IMÓVEL, DESCRIÇÃO DO LOTE INDIVIDUALIZADO.		IMÓVEL: QUADRA _____ LOTE _____	DATA: _____ DESENHO: _____
PROPRIETÁRIO/PROMOVENTE/ INTERESSADO: _____		RESPONSÁVEL TÉCNICO: ART. XXXXXXXX XXXXXXXXXXXXXXXXXXXX	PRANCHA: _____ CREA XXXXXXXX