

MATRICULA/TRANSCRIÇÃO	ÁREA REAL m ²	ÁREA EM REGISTRO m ²
TRANSCRIÇÃO N° 28.949	892,86	1.060,00
TRANSCRIÇÃO N° 30.391	248,97	241,60
TRANSCRIÇÃO N° 28.451	732,05	722,00
TRANSCRIÇÃO N° 28.815	158,09	158,00
TRANSCRIÇÃO N° 28.654	1.150,52	1.302,00
MATRICULA N° 17.318	752,71	738,00
MATRICULA N° 14.795	793,23	793,23
MATRICULA N° 1.514	19.887,50	21.000,00
TOTAL	24.615,93	26.014,83

ÁREA AVERBADA

9.152,45m² V5-V6=18,44m

**ASSOCIAÇÃO CATARINENSE DE ENSINO
EDIF. N°490**

V6-V7=4,14m

V7-V8=127,62m

**GRH INDUSTRIA E EMPREENDIMENTOS LTDA
EDIF. S/N°**

V8

V8-V9=70,12m

V9

MANUTENÇÃO

ONCOLOGIA

ALA B

MUNICÍPIO DE JOINVILLE
ÁREA TOTAL 24.638,58

REFEITORIO

ALA A

FARMÁCIA

LIXEIRA

V9-V10=62,48m

V13-V14=31,29

V13

V12-V13=46,74m

**OSNY GARCIA
EDIF. N°436**

**OLAVO RECK
EDIF. N°420**

**ESPOLDO DE ANTONIUS
MAVE JANSSENS
EDIF. N°572**

**MURILLO CESAR FRONZA
EDIF. N°558**

**IRONILDO OSELLAME
EDIF. N°534**

**MERCEDES HENZELMANN
EDIF. N°520**

V10
ADMINISTRATIVO
V10-V11=46,66m

ESTACIONAMENTO


V11

V11-V12=43,72m

V12

V15

RUA DOUTOR PLACIDO G

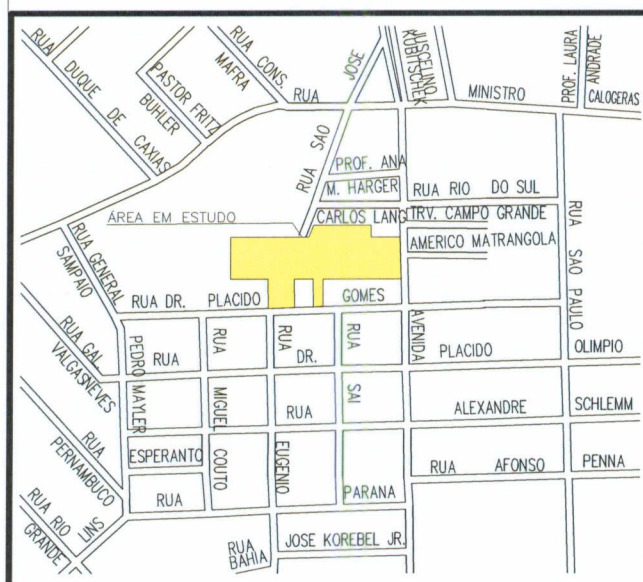


LOCALIZAÇÃO DA ÁREA EM ESTUDO
SEM ESCALA

PONTO	ALINHAMENTO	DISTÂNCIA	AZIMUTE	E
V1	V1-V2	70,00	358°28'23"	715057,5957
V2	V2-V3	46,36	268°15'37"	715055,7305
V3	V3-V4	19,44	358°57'47"	715009,3879
V4	V4-V5	99,93	268°13'25"	715009,0361
V5	V5-V6	18,44	199°37'22"	714909,1594
V6	V6-V7	4,14	238°17'55"	714902,9680
V7	V7-V8	127,62	268°35'05"	714899,4430
V8	V8-V9	70,12	178°38'40"	714771,8583
V9	V9-V10	62,48	88°24'37"	714773,5172
V10	V10-V11	46,66	177°53'02"	714835,9771
V11	V11-V12	43,72	88°11'07"	714837,6999
V12	V12-V13	46,74	358°07'16"	714881,4004
V13	V13-V14	31,29	88°49'10"	714879,8678
V14	V14-V15	46,28	177°46'37"	714911,1507
V15	V15-V16	15,98	88°41'16"	714912,9456
V16	V16-V17	46,43	358°27'50"	714928,9242
V17	V17-V1	129,96	88°27'40"	714927,6796

ÁREA= 24.638,58m²

PERÍMETRO= 925,59m

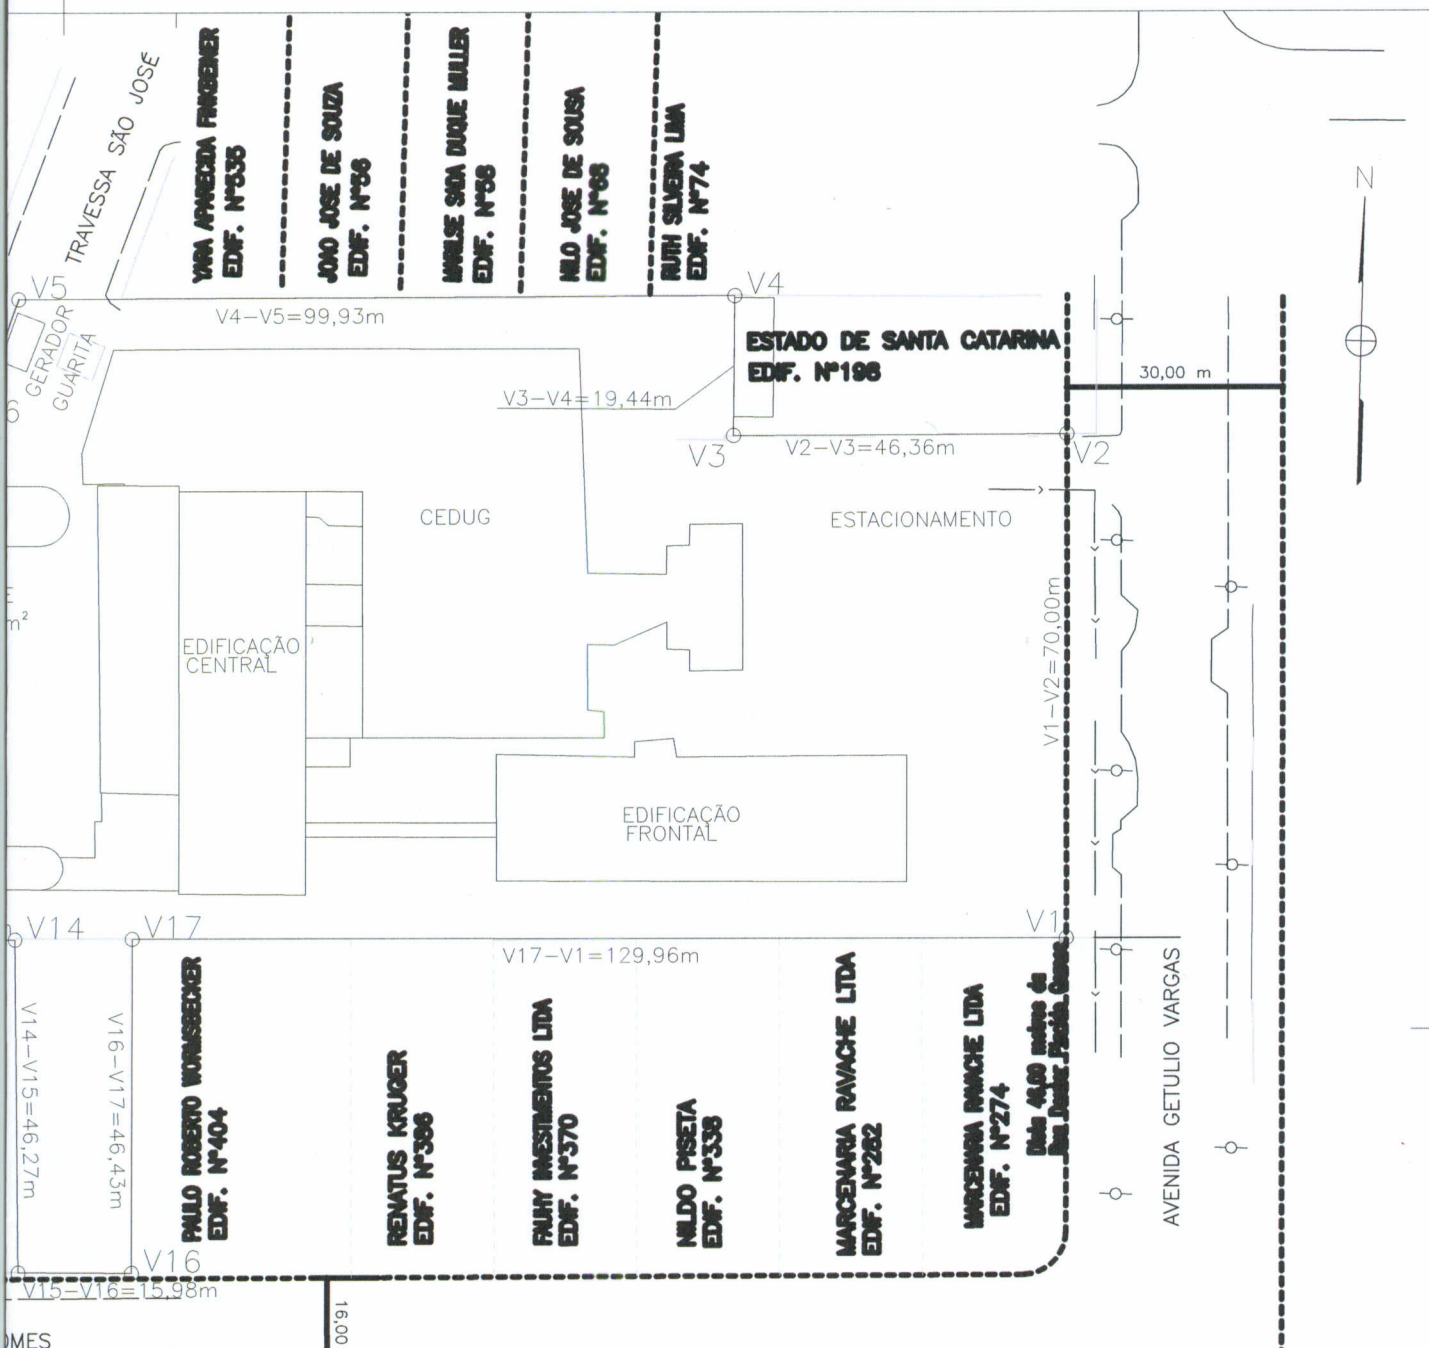

CONVENÇÕES



EDIFICACAO DE ALVENARIA



EDIFICACAO DE MADEIRA



EDIFICACAO TELHEIRO



VEREJE DE EXTERNA DE AREA



POSTE



BOCA DE LIXO



ARRUAMENTO



MEDIO FIO



MURO



CANALIZACAO



PROJECCAO DA MURICULA



REGISTRO Nº 30.301

DADOS TÉCNICOS

PROJECCAO TOPOGRAFICA LOCAL

DATUM VERTICAL: MAREGRAFO DE IMBITUBA-SC

COORDENADAS DO PONTO DE PARTIDA (G1)

GEODÉSICAS LAT. = 26°16'15.96"S

LONG. = 48°51'18.89"W

UTM N = 7092518,1290

E = 714177,3087

DATUM HORIZONTAL: SIRGAS-2000

O NORTE DESTA PLANTA É GEODÉSICO

ESCALA GRAFICA HORIZONTAL



Global

Topografia e Projetos

RUA ARLINDO CORRÊA | Nº 510

BAIRRO VILA NOVA | JOINVILLE | SC

FONE: (47) 3422-5521 | (47) 9981-5035

EMAIL: global@globaltopografia.eng.br

SITE: www.globaltopografia.eng.br

CREA-SC: 118940-9

CONTEÚDO: LEVANTAMENTO TOPOGRÁFICO PLANIMÉTRICO CADASTRAL

FINALIDADE: VERIFICAÇÃO DE ÁREA

PROPRIETÁRIO: MUNICÍPIO DE JOINVILLE

LOCAL:

AVENIDA GETULIO VARGAS - BAIRRO ANITA GARIIBALDI
JOINVILLE - SANTA CATARINA

CÓDIGO: PMJ-177-VER-PL-11/2017

ARQUIVO: Avenida Getulio Vargas (Topografia)Edificações.dwg

RESPONSÁVEL TÉCNICO:

CONTRATANTE:

ESCALA: 1:1000

DATA: NOVEMBRO/2017

01