



LEGENDA

 a construir

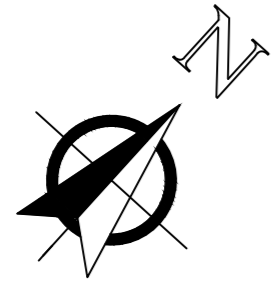

Não existe abertura perpendicular a menos de 0,75m da divisa.

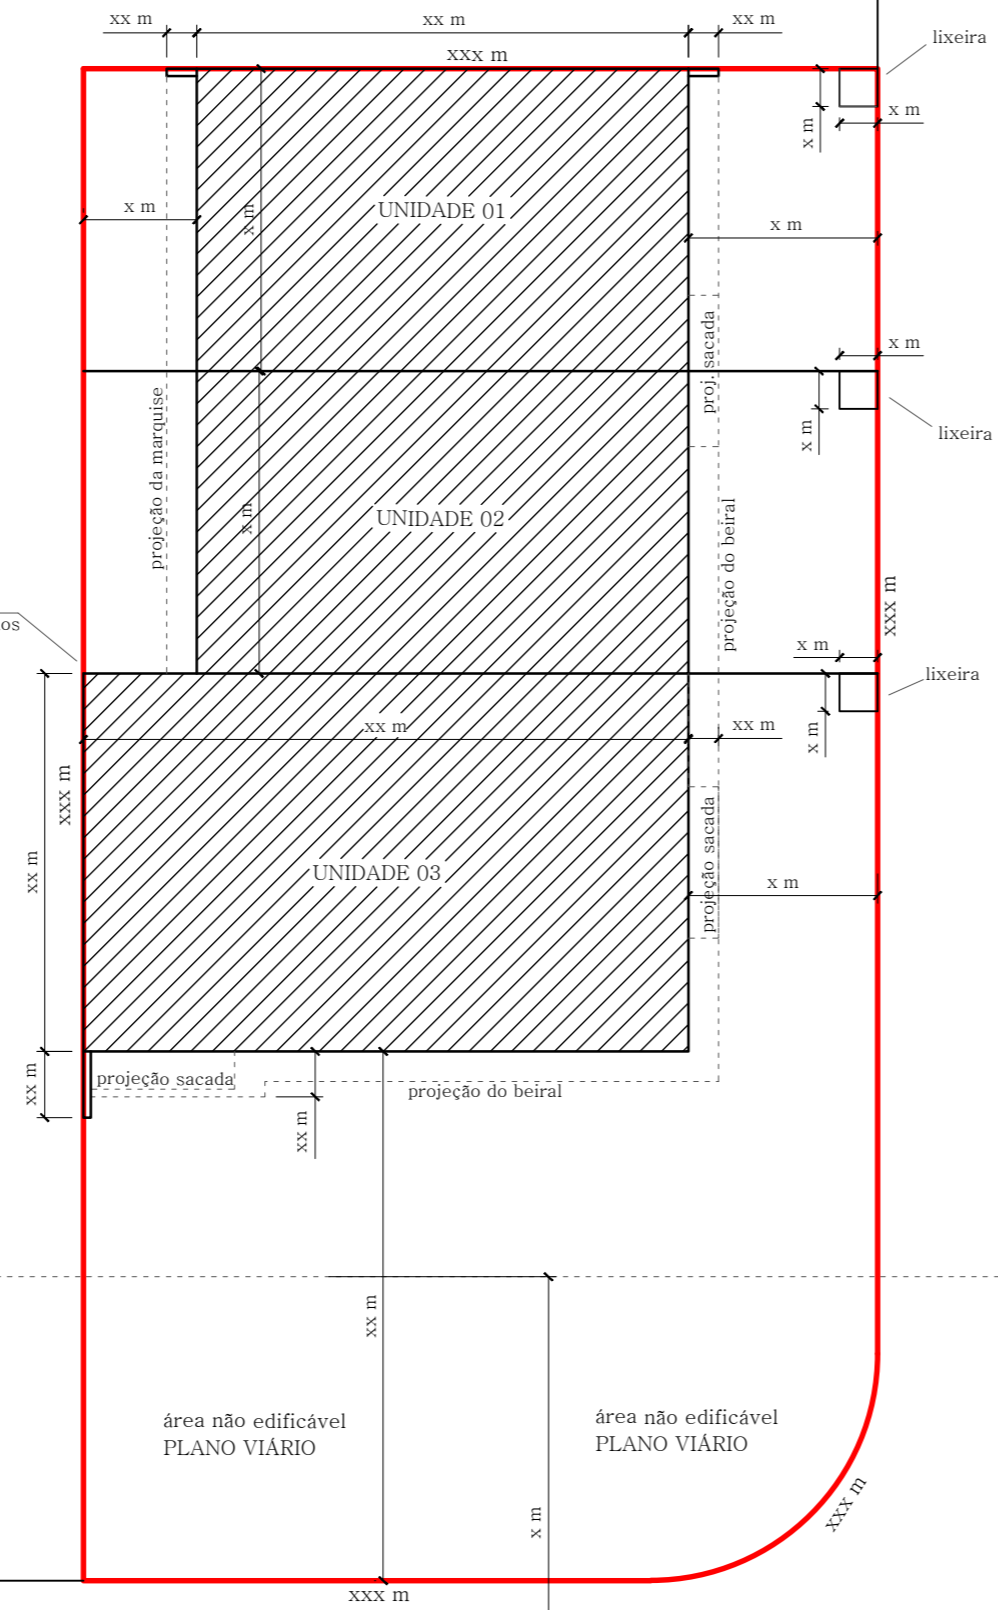

LOGRADOURO xxxxxxxx

LOGRADOURO xxxxxxxx

eixo da via

(espaço alvará)

PLANTA DE IMPLANTAÇÃO/TÉRREO
ESCALA : 1/200

QUADRO DE ÁREAS

ÁREAS	TÉRREO	SUPERIOR	TOTAL	
Unidade 01	XX,XX	XX,XX	XX,XX	m ²
Unidade 02	XX,XX	XX,XX	XX,XX	m ²
Unidade 03	XX,XX	XX,XX	XX,XX	m ²
TOTAL	XX,XX	XX,XX	XX,XX	m ²
Total à construir			XX,XX	m ²

ÍNDICES URBANÍSTICOS

Inscrição imobiliária: XX.XX.XX.XXXX.XXXX				
Área do lote:	XXX,XX	m ²	Macrozona/Setor: XXXX/XX-XX	(XX)
Taxa de ocupação: XX,X	%	Gabarito(G):	X,XX	m
Coefficiente de apr. do lote(CAL):	X,XX	ATE:	X,XX	m ²
Vaga de guarda de veículo:	XX			un
Percentual/Área permeável:	XX,XX	%	XX,XX	m ²

PROJETO LEGAL: RESIDENCIAL MULTIFAMILIAR HORIZONTAL

Local da obra: Rua Xxxxxxx, nº xx. Bairro Xxxxxxxx

Interessado: Xxxxxxx Xxxxxxx
CPF/CNPJ: xxx.xxx.xxx-xx

Autor do Projeto:
(espaço para a assinatura digital - obrigatória)