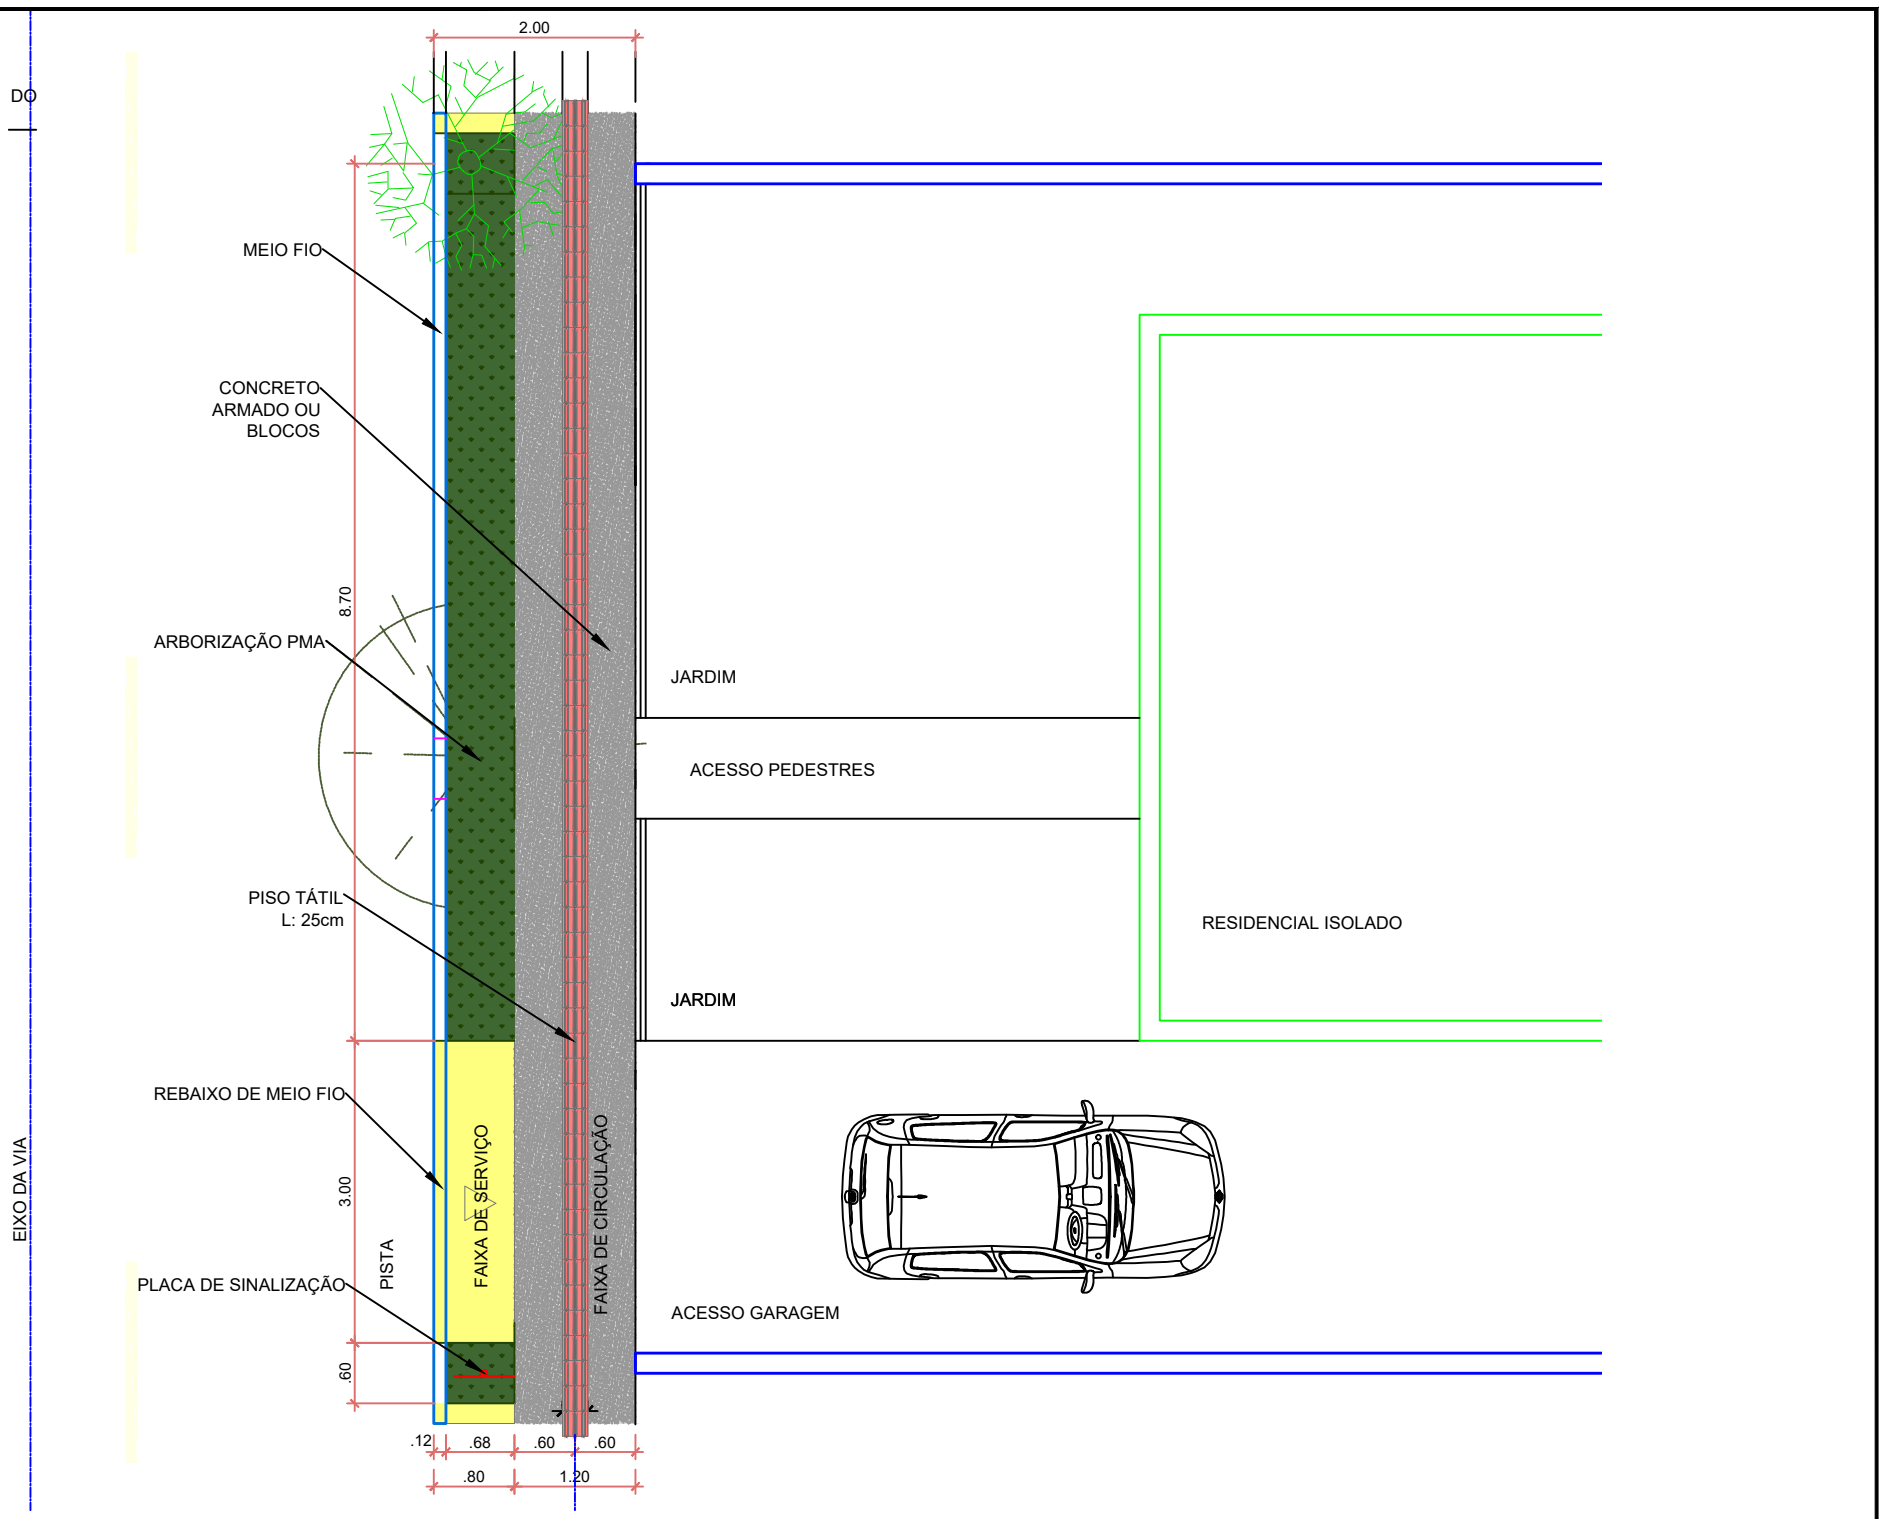

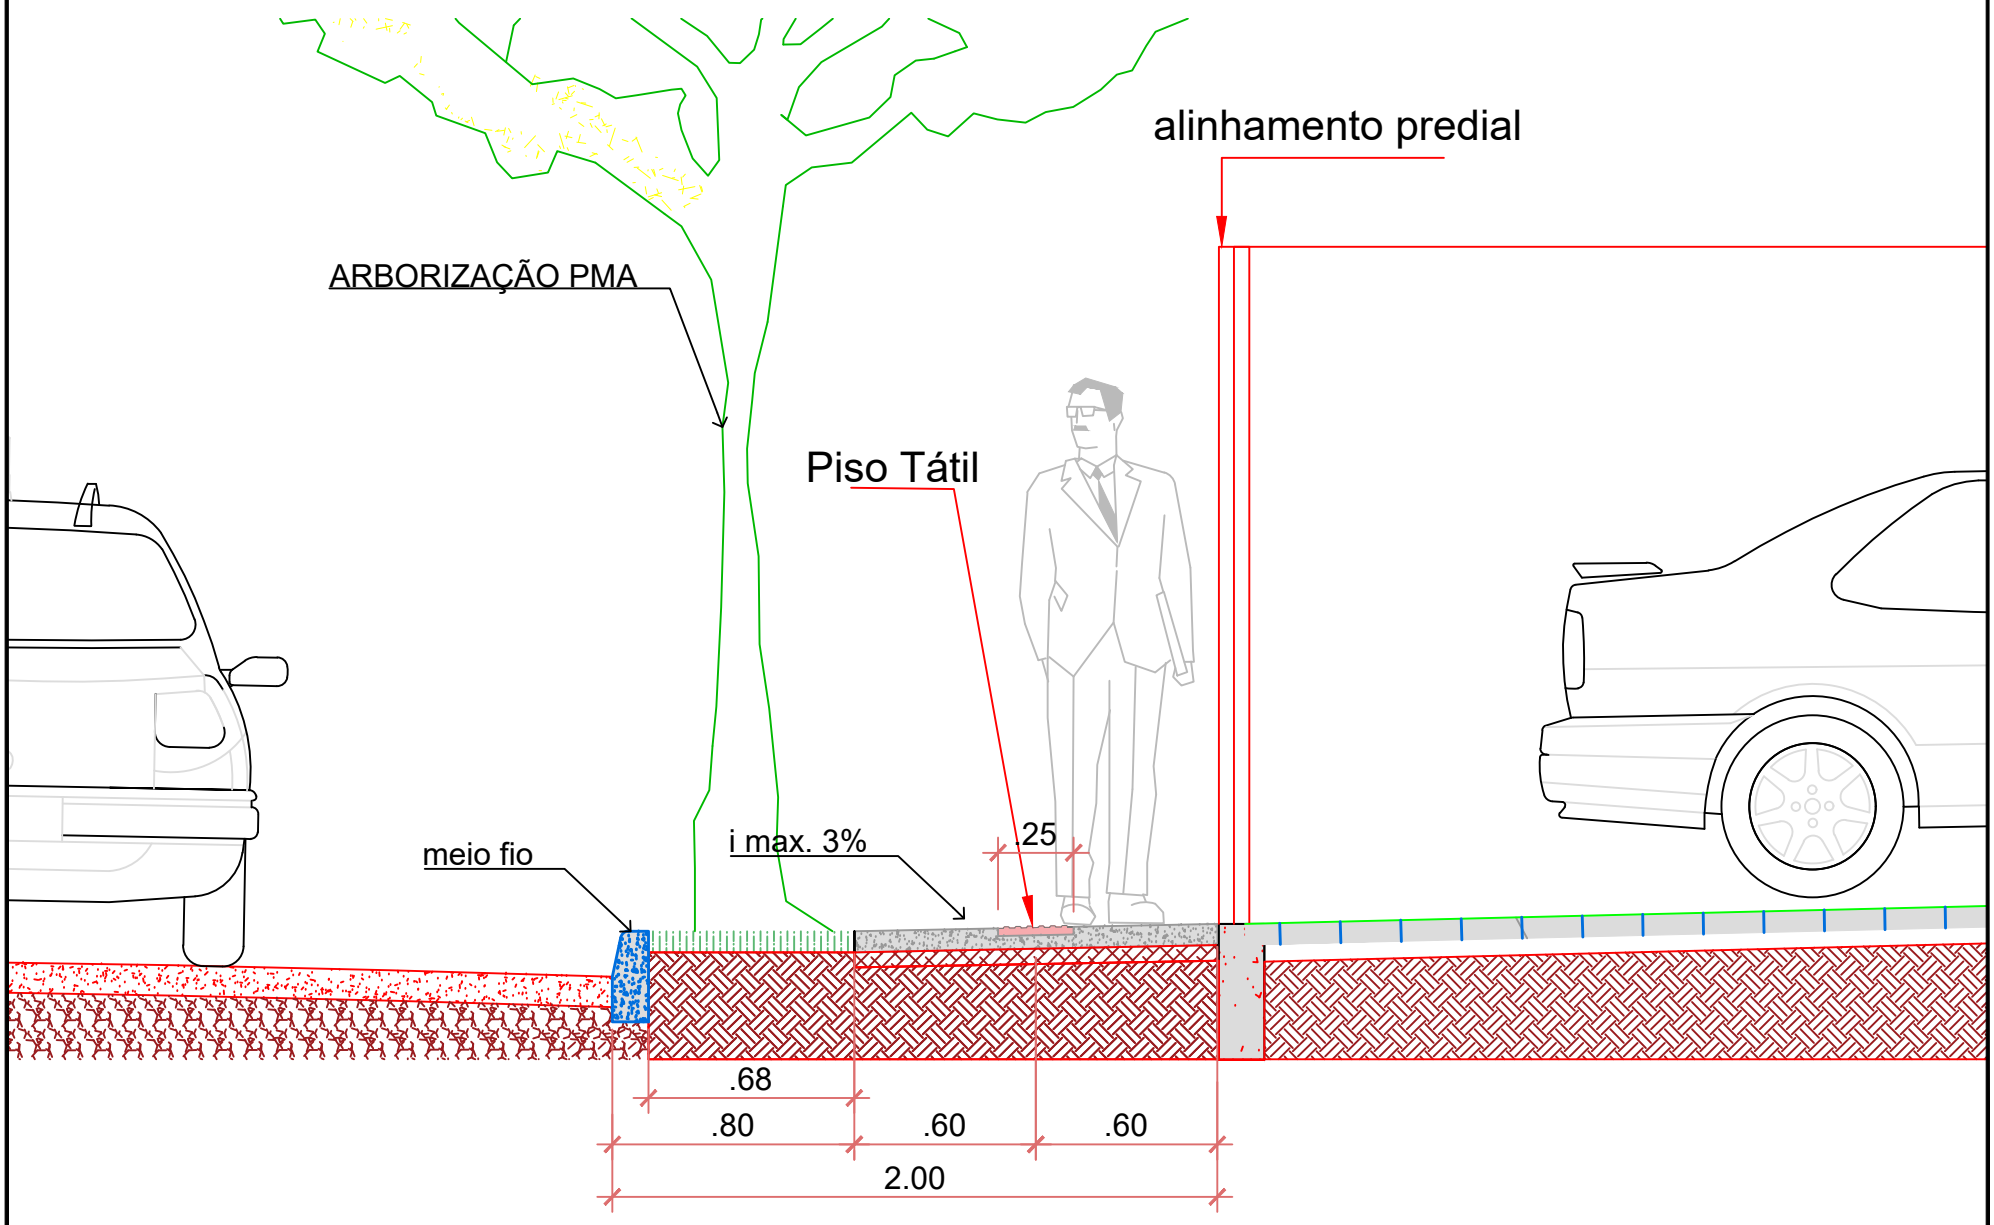

Lei Complementar nº xxx/2025
(Lei de Calçadas)

ANEXO 03
RESIDENCIAL CALÇADAS 2m

PREFEITURA MUNICIPAL DE JOINVILLE
SEPUR.UMO.L_Anexo Lei Calçada.dwg

ELABORAÇÃO Unidade de Mobilidade
OBS:
FTP (FAIXA DE TRAVESSIA DE PEDESTRES
PMA (PLANO MUNICIPAL DE ARBORIZAÇÃO)

SECRETARIA DE PESQUISA E PLANEJAMENTO URBANO

10/2025