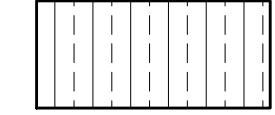

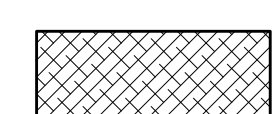

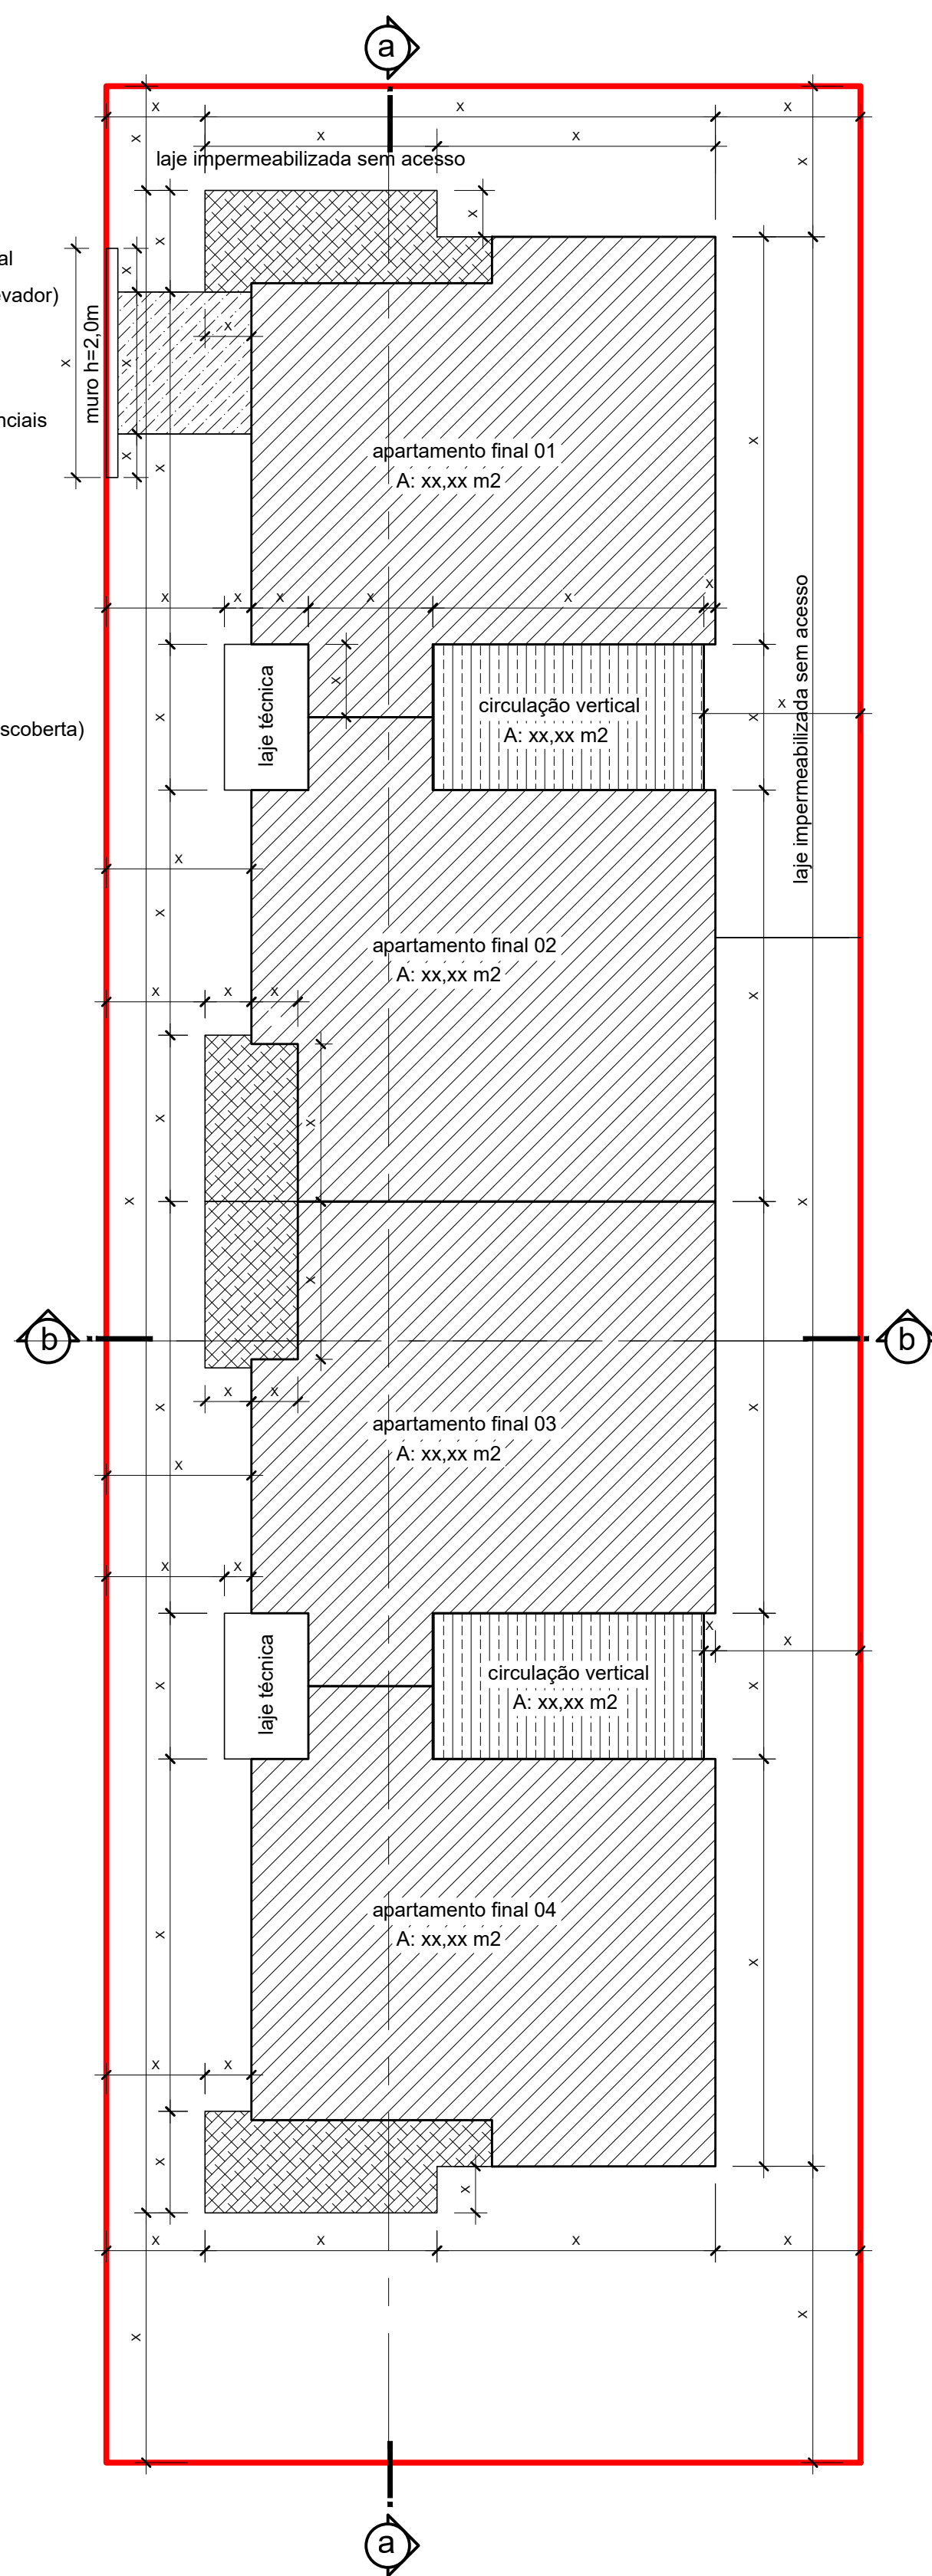


- LEGENDA
-  circulação vertical (escada e/ou elevador)
  -  unidades residenciais
  -  sacada
  -  terraço (área descoberta)



PLANTA ESQUEMÁTICA 1º PAVIMENTO  
ESCALA : 1/100

(espaço alvará)

175.00

PROJETO LEGAL RESIDENCIAL MULTIFAMILIAR VERTICAL	
Local da obra: Rua Xxxxxx, nº xx. Bairro Xxxxxxx	
Interessado: Xxxxxx Xxxxxx CPF/CNPJ: xxx.xxx.xxx-xx	Autor do Projeto: (espaço para assinatura digital - Obrigatória)