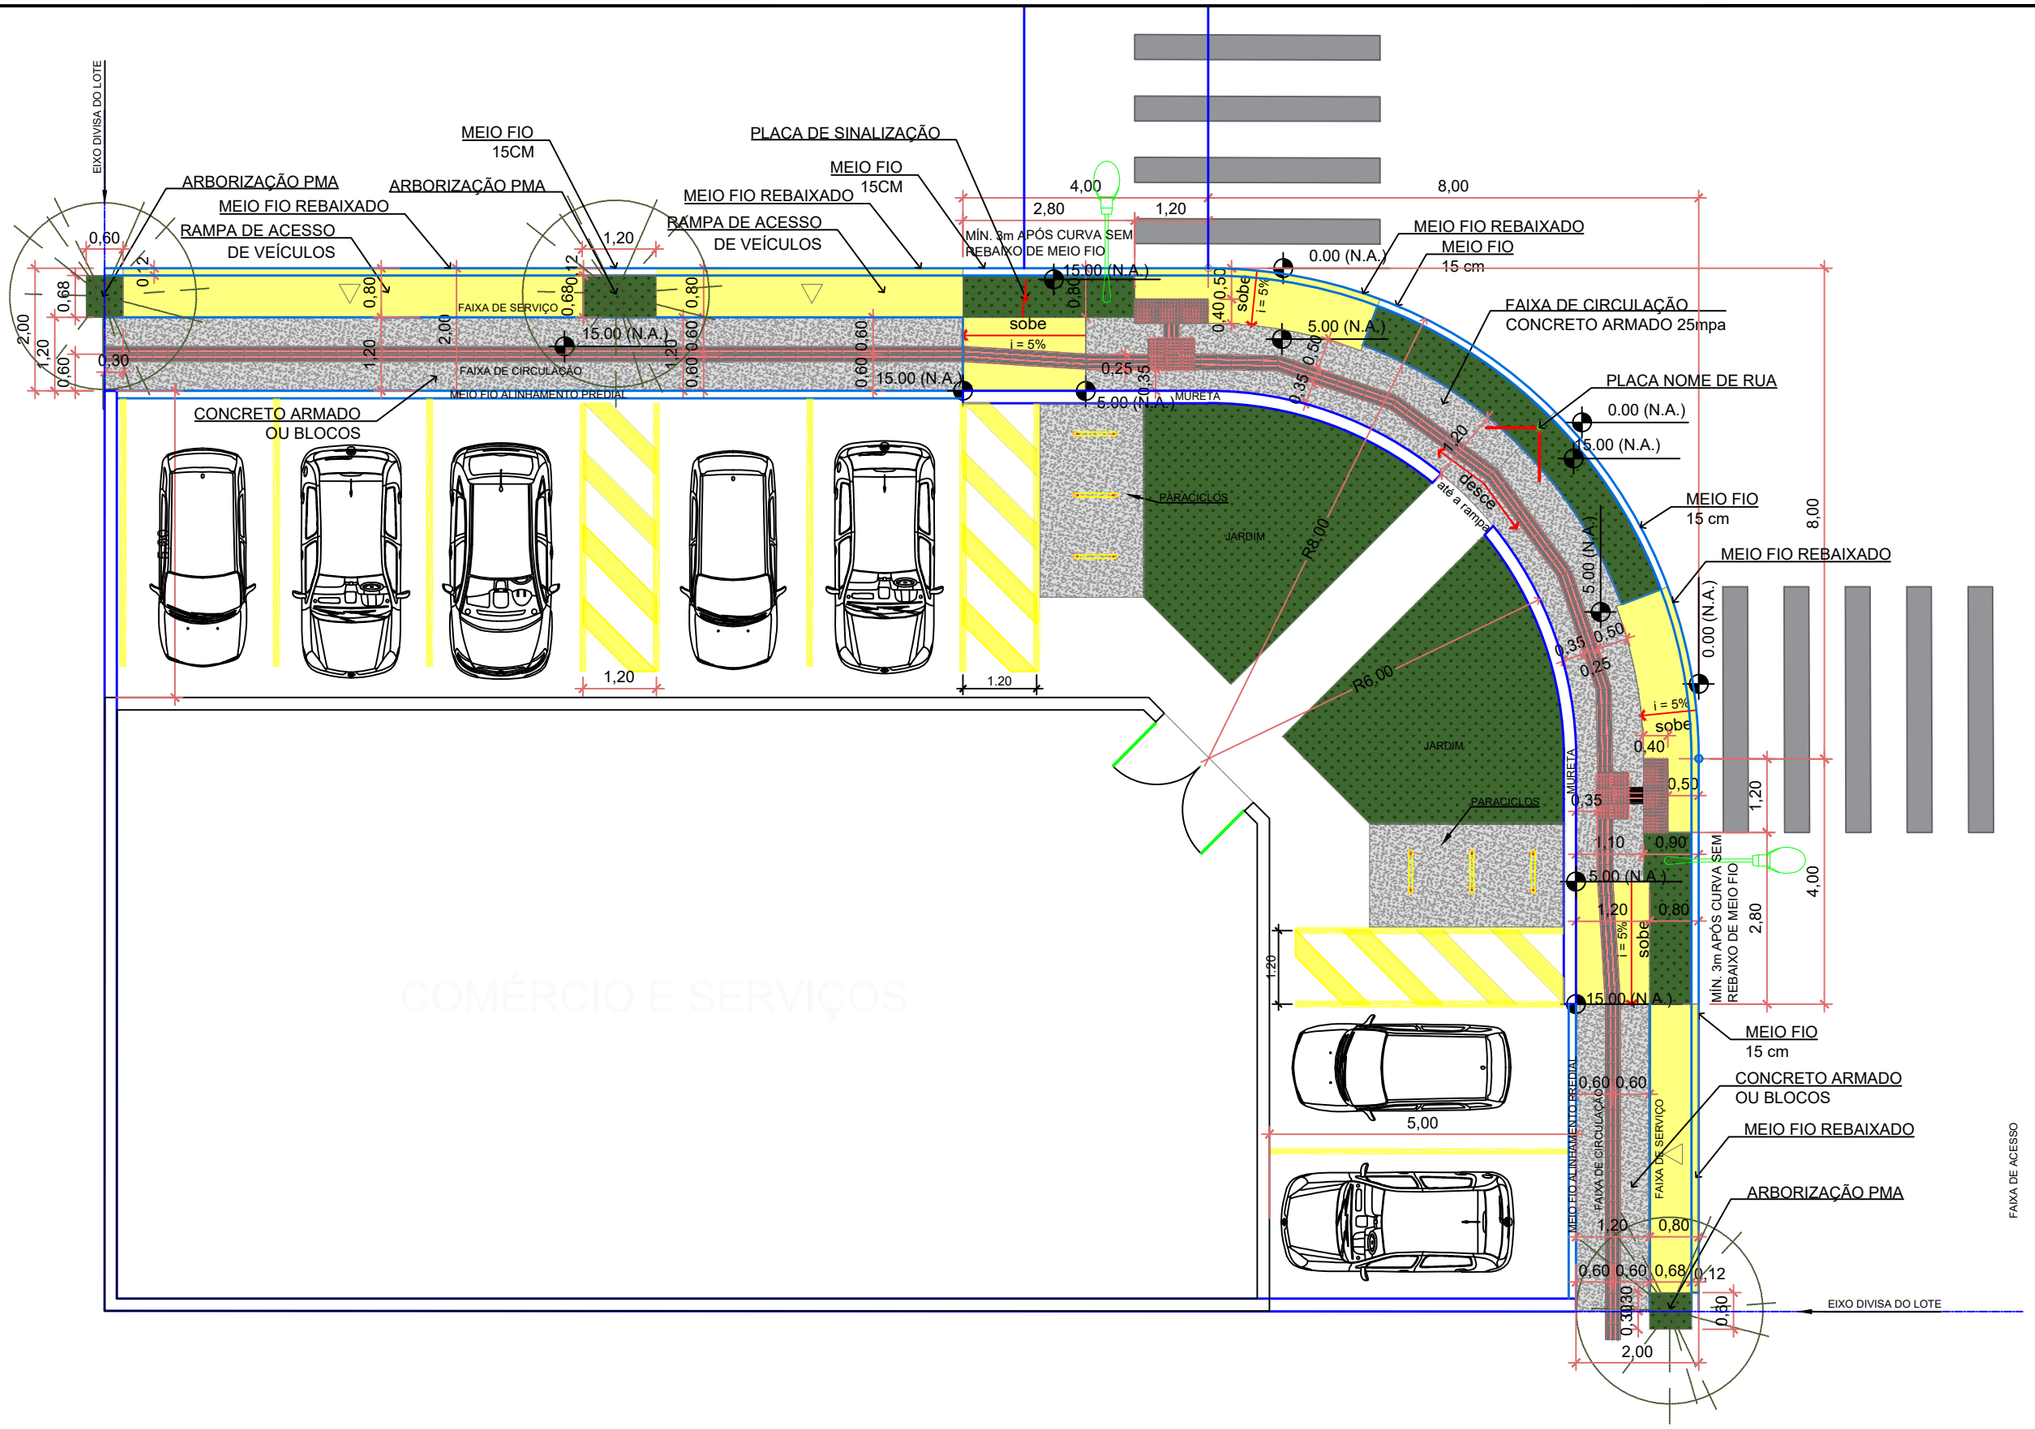

COMÉRCIO E SERVIÇOS

08 / 10

10/2025

ELABORAÇÃO Unidade de Mobilidade
OBS:
FTP (FAIXA DE TRAVESSIA DE PEDESTRES
PMA (PLANO MUNICIPAL DE ARBORIZAÇÃO)

SECRETARIA DE PESQUISA E PLANEJAMENTO URBANO

Lei Complementar nº xxx/2025
(Lei de Calçadas)

ANEXO 08
ESQUINAS CALÇADAS 2m (FAIXA RECUADA)

PREFEITURA MUNICIPAL DE JOINVILLE
SEPUR.UMO.L_Anexo Lei Calçada.dwg