
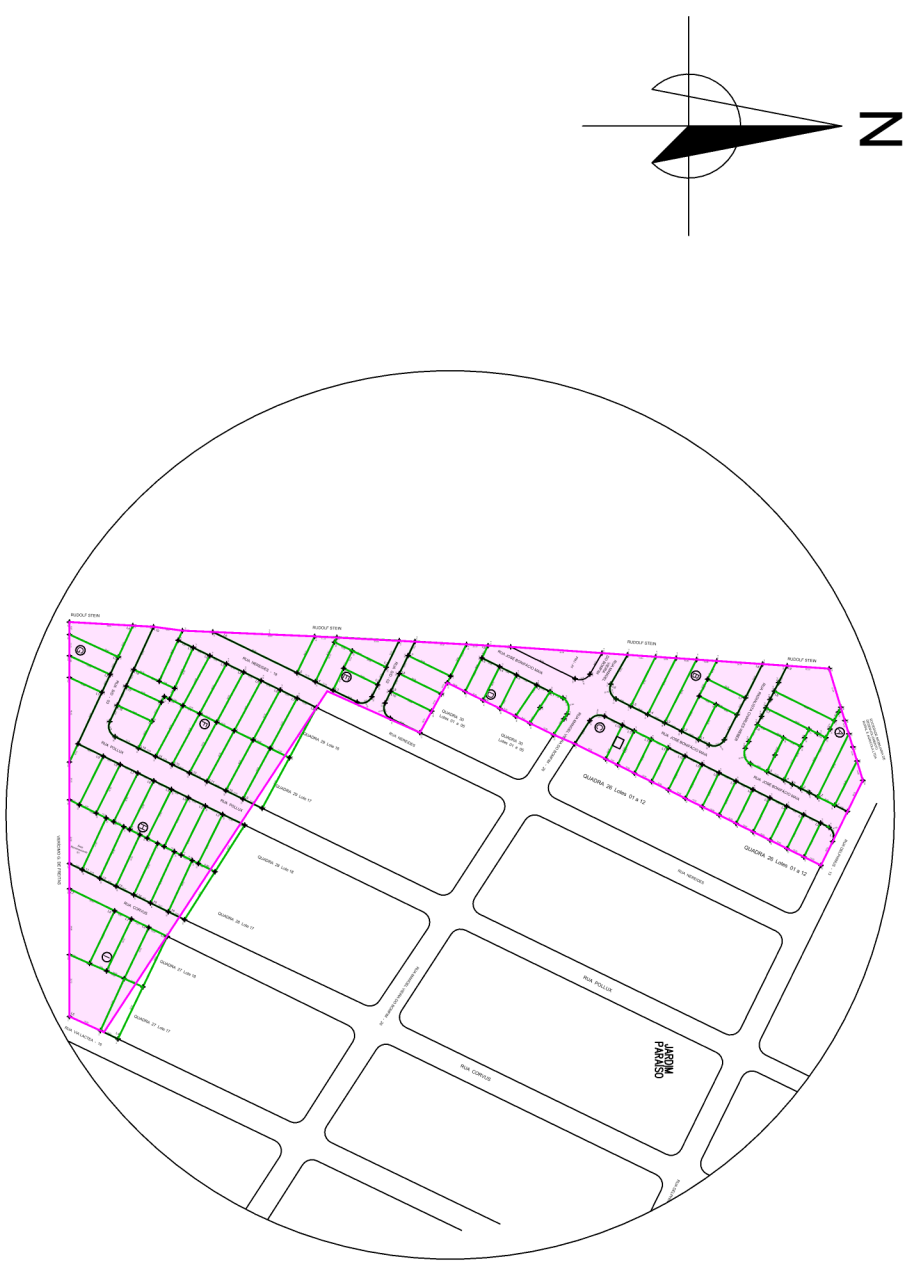


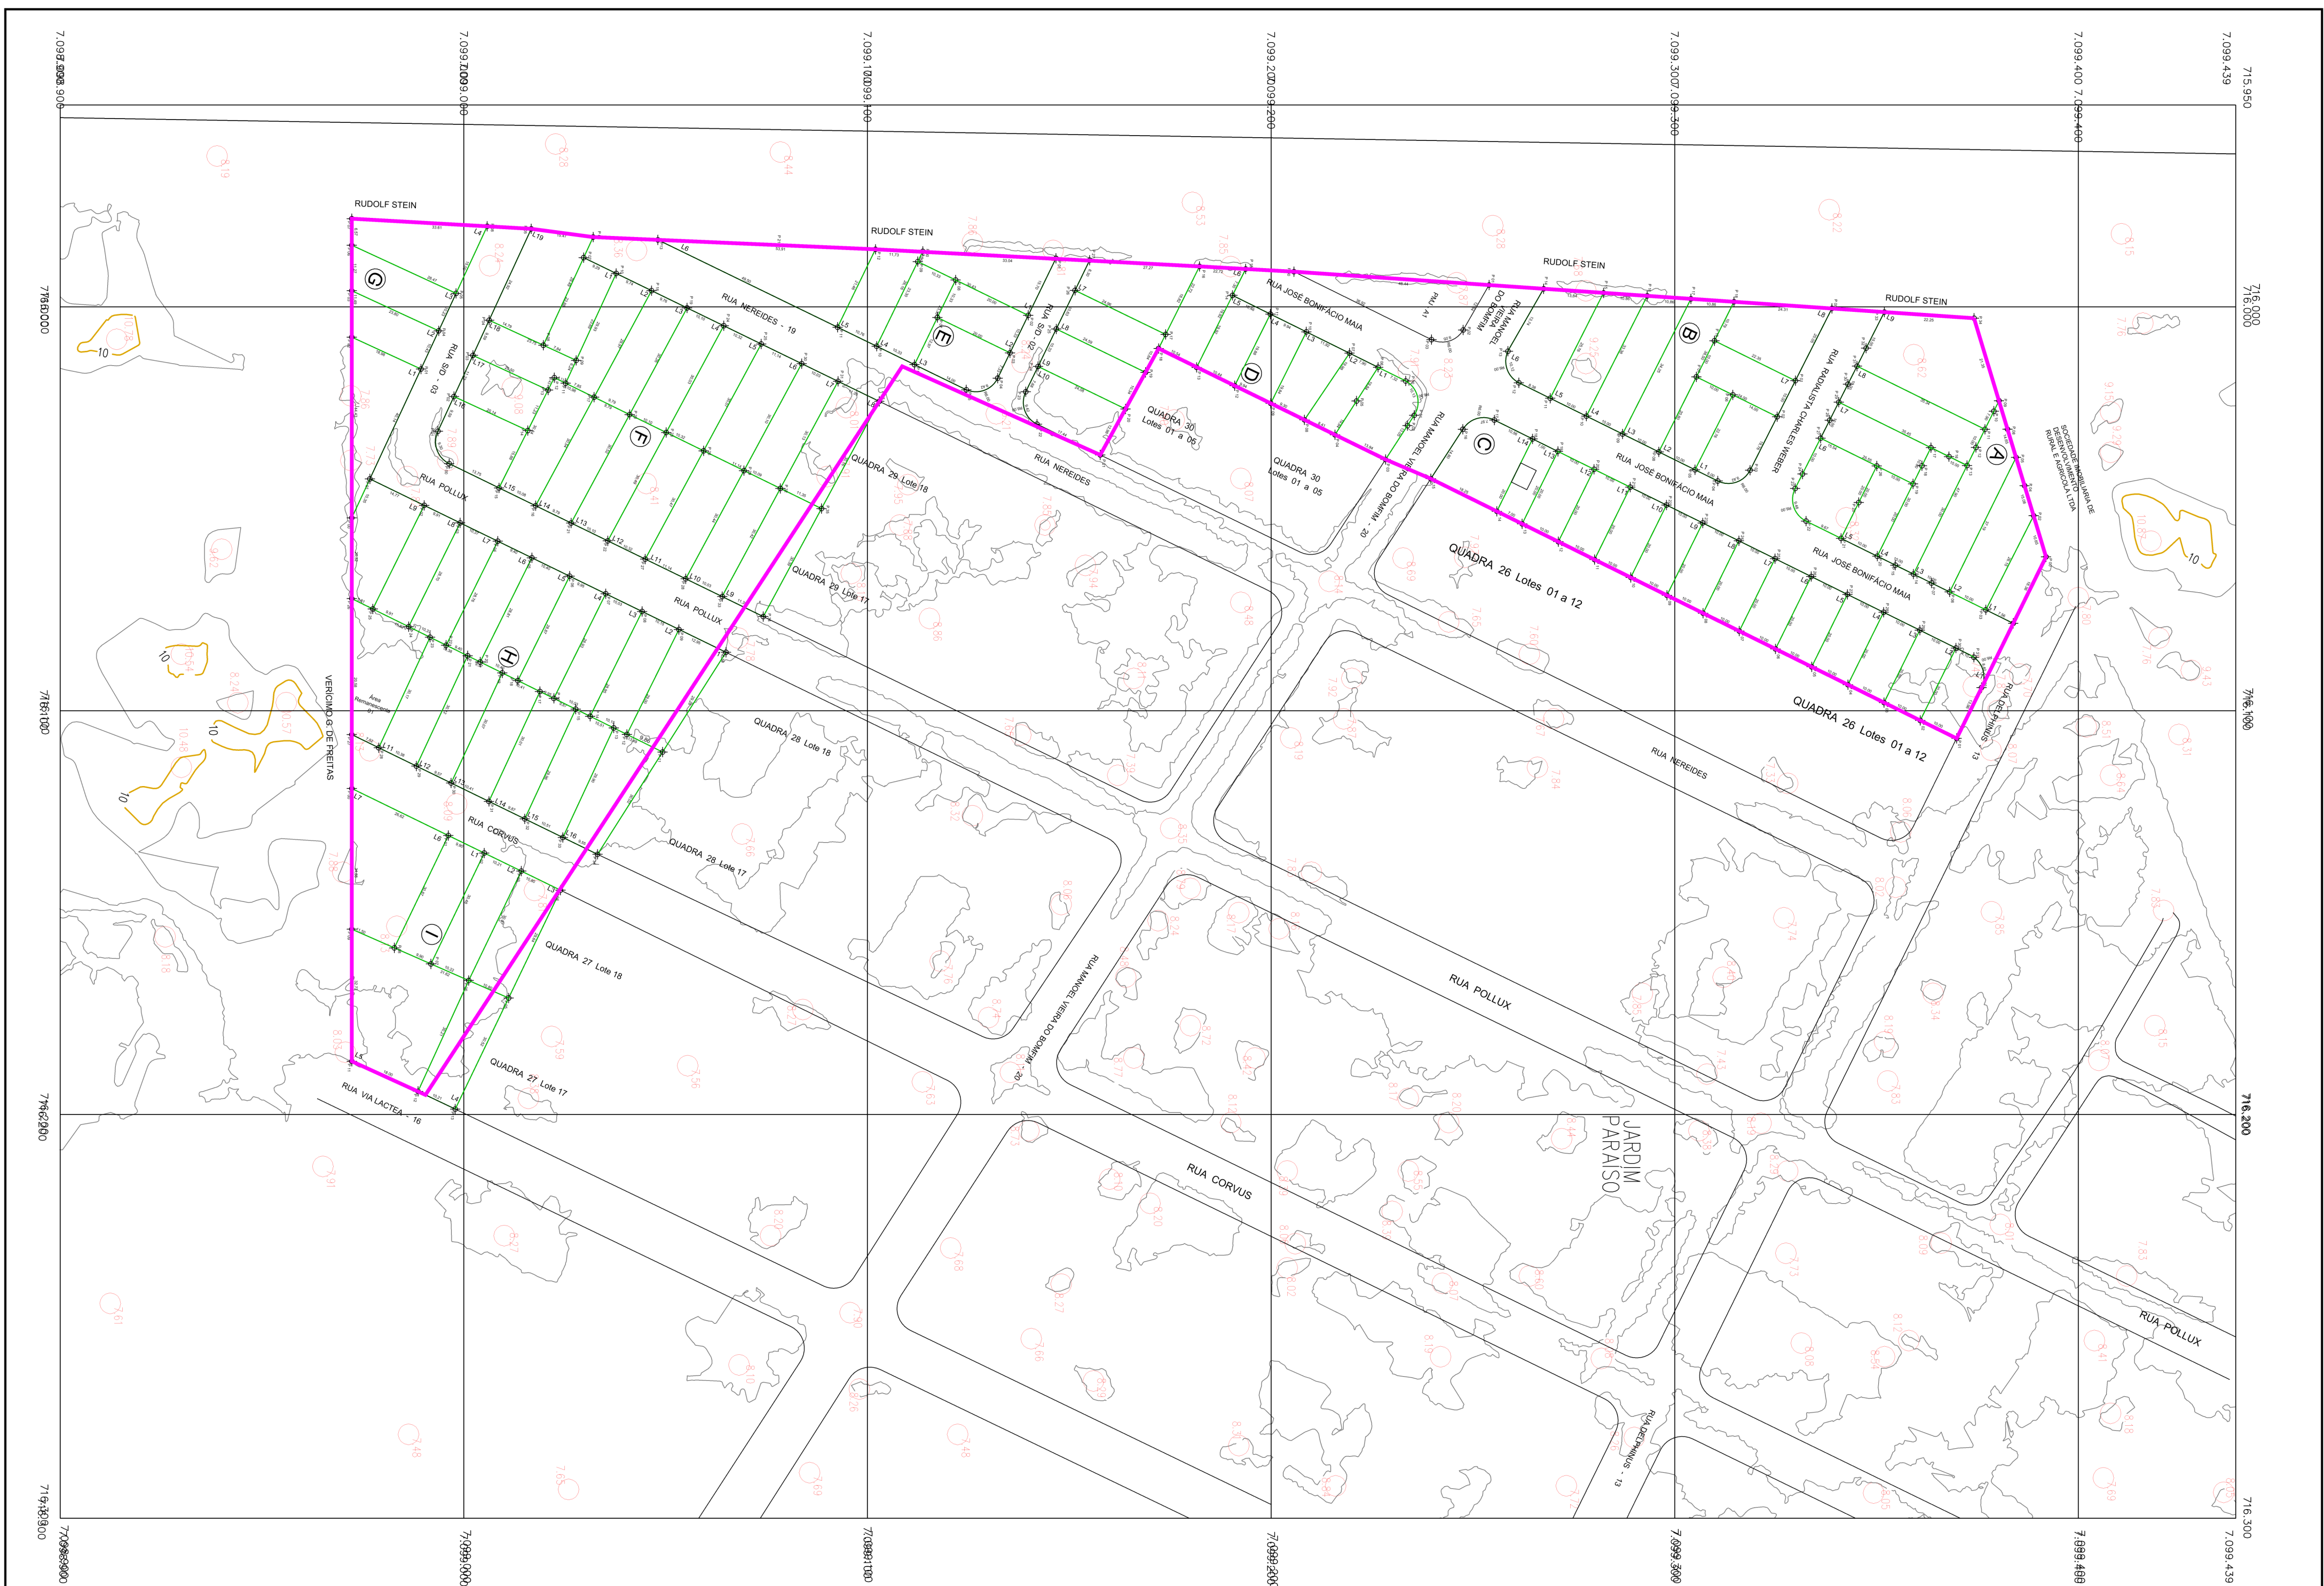

LOCALIZAÇÃO

ÁREA DOS LOGRADOUROS		QUADRAS		
TIPO	ÁREAS (m²)	QTD LOTES	ÁREA (m2)	
RUA JOSÉ BONIFÁCIO MAA	2.393,91m²	A	12	2.952,40 m²
RUA POLIUX	1.205,47m²	B	08	2.451,63 m²
RUA NEREIDES - 19	954,14m²	C	14	2.869,00 m²
RUA CORVUS	751,30m²	D	11	2.458,02 m²
RUA RADALISTA CHARLES WEBER	650,60m²	E	06	1.770,11 m²
RUA SID - 03 (lateral da Rua Políux)	612,95m²	F	19	5.744,42 m²
RUA MANOEL VIEIRA DO BONFIM - 20	528,46m²	G	04	1.244,10 m²
RUA SID - 02 (lateral da Rua Nereides)	324,82m²	H	16	5.005,13 m²
TOTAL	7.421,65m²	I	07	2.869,86 m²
		TOTAL	97	26.762,89 m²

MÁTRÍCULA Nº 77.910		ÁREAS PÚBLICAS DE LAZER	
ÁREA TOTAL ESCRITURADA	A - 27.727,38m²	ÁREA PÚBLICA DE LAZER	395,33m²
ÁREA ENCONTRADA	A - 34.594,60m²	TOTAL	395,33m²

MEMORIAL DESCRITIVO SINTÉTICO						
VÉRTICE	COORDENADAS		LADO	AZIMUTES		DISTANCIA (m)
	E	N		PLANO	REAL	
P10	716186.84	7098972.24	P10-P11	269°59'35.89"	269°02'17.62"	208.7
P11	715978.14	7098972.22	P11-P12	3°14'28.01"	2°17'9.75"	44.55
P12	715980.66	7099016.69	P12-P13	7°34'46.50"	6°36'28.23"	15.47
P13	715982.7	7099032.03	P13-P14	2°29'1.86"	1°31'43.55"	81.74
P14	715996.24	7099113.7	P14-P15	2°59'23.32"	2°02'5.06"	33.04
P15	715987.96	7099146.69	P15-P16	3°12'43.62"	2°15'25.35"	59.07
P16	715991.27	7099205.67	P16-P17	3°54'46.97"	2°57'28.70"	73.01
P17	715996.27	7099278.8	P17-P18	3°54'46.85"	2°57'28.59"	95.58
P18	716002.8	7099374.16	P18-P19	73°12'34.00"	72°15'15.74"	61.74
P19	716001.9	7099392	P19-P110	116°12'49.12"	115°15'30.85"	50.12
P110	716106.87	7099369.85	P110-P111	206°16'38.64"	205°19'20.37"	145.3
P111	716042.54	7099239.57	P111-P112	203°00'0.66"	202°02'42.40"	12.18
P112	716037.78	7099228.36	P112-P113	206°02'56.99"	205°05'38.63"	62.58
P113	716010.3	7099172.13	P113-P114	118°44'44.69"	117°47'26.43"	30.06
P114	716036.65	7099157.68	P114-P115	205°55'4.86"	204°57'46.60"	51.18
P115	716014.29	7099111.65	P115-P116	133°45'57.74"	132°48'39.47"	12.61
P116	716023.39	7099102.93	P116-P117	138°15'26.17"	117°22'57.90"	60.56
P117	716007.69	7099074.18	P117-P118	136°15'22.38"	135°18'4.12"	12.79
P118	716085.53	7099064.94	P118-P119	122°27'10.02"	121°29'51.75"	59.3
P119	716135.57	7099033.12	P119-P120	135°57'21.47"	135°00'3.20"	12.77
P120	716144.45	7099023.94	P120-P121	115°41'11.76"	114°43'53.50"	29.64
P121	716171.16	7099011.09	P121-P122	203°40'55.94"	202°43'31.67"	10.8
P122	716166.82	7099001.2	P122-P123	115°41'11.76"	114°43'53.50"	30.52
P123	716194.33	7098987.97	P123-P10	205°27'34.54"	204°30'16.27"	17.42

CONVENÇÕES

- O diagrama apresenta uma coleção de símbolos padronizados para uso em projetos de infraestrutura, organizados em sete categorias principais:

 - HI DROGRAFIA**
 - RIO PERENE: Representado por uma linha azul ondulada.
 - CANAL (CONTENÇÃO): Representado por duas linhas azuis paralelas com o texto "CANAL" no centro.
 - ÁGUA DE LAGO / LAGOA / BARRAGEM: Representado por uma área azul hachurada.
 - LAGOADO: Representado por uma área azul com hachuras horizontais.
 - VEGETAÇÃO**
 - MATO / BOSQUE / ARVOREDO / CERRADO: Representado por uma linha verde irregular com pontos.
 - REBOQUESTAMENTO: Representado por uma linha verde com hachuras diagonais.
 - EDIFICAÇÕES**
 - ALTIMETRIA E ACIDENTES GEOGRÁFICOS: Representado por uma linha vermelha ondulada com o texto "m" e "50" ao lado.
 - CURVA MESTRA: Representado por uma linha vermelha curva.
 - CURVA INTERMEDIÁRIA: Representado por uma linha vermelha curva com o texto "23,32" ao lado.
 - PONTO INTERNA / PONTO INSTRUMENTAL: Representado por um símbolo de alfinete com uma linha vermelha.
 - SISTEMA VIÁRIO**
 - VIA PAVIMENTADA ASPHALTO C/ MEIO FIO: Representado por duas linhas pretas paralelas.
 - VIA NÃO PAVIMENTADA: Representado por uma linha laranja ondulada.
 - RODOVIA PAVIMENTADA: Representado por duas linhas pretas paralelas com uma linha laranja no meio.
 - RODOVIA NÃO PAVIMENTADA: Representado por duas linhas pretas paralelas com uma linha laranja no meio.
 - SIMBOLOGIA RODOVIA FED. / EST: Representado por um círculo branco com uma linha preta no meio.
 - FERROVIA: Representado por duas linhas pretas paralelas com uma linha preta no meio.
 - VIA DUTO / TIEVEADOS: Representado por uma linha preta com pontos.
 - BUEIRO: Representado por uma linha preta com pontos.
 - POSTE: Representado por uma linha preta com pontos.
 - ALTIMETRIA E ACIDENTES GEOGRÁFICOS**
 - ALTIMETRIA: Representado por uma linha preta com pontos.
 - ACIDENTES GEOGRÁFICOS: Representado por uma linha preta com pontos.
 - LIMITES**
 - POLIGONAL DA ÁREA DE INTERVENÇÃO: Representado por uma linha verde com pontos.
 - LOTES: Representado por uma linha verde com pontos.
 - NÚMERO DOS LOTES: Representado por uma linha verde com pontos.

CARACTERÍSTICAS TÉCNICAS

SISTEMA GEODÉSICO BRASILEIRO

SISTEMA DE REFERÊNCIA GEOCÊNTRICO PARA AS AMÉRICAS (SIRGAS-2000)

ELIPSOIDE DE REFERÊNCIA: GRS80

DATUM VERTICAL : MARÉGRAFO DE IMBITUBA (SC)

PROJEÇÃO UNIVERSAL TRANSVERSA DE MERCATOR (UTM)

ORIGEM: EQUADOR E MERIDIANO CENTRAL DE 51° W. GR.

COORDENADAS: N = 10.000.000m (DECRESCER PARA O SUL)

E = 500.000m (CRESCER PARA O LESTE)

 Associação de Municípios do Nordeste de Santa Catarina 8902-64.000 - JOINVILLE - SC - Rua Max Cohn, 1843 - América - Fone: 07-47 433.3027 ASSESSORIA E COORDENAÇÃO DE PLANEJAMENTO URBANO MUNICIPAL E REGIONAL Home page : www.amunesc.org.br CREA - SC - 416.025-4		Equipe Técnica da Amunesc:				
Informações Assessoria: Jussai Glória E-mail: 1-1000 Data: JULHO DE 2017	Assessoria de Engenharia, Arquitetura e Urbanismo Tabata Yumi Fujikida - Arquiteta e Urbanista Natália de Souza Zaiter - Arquiteta e Urbanista Natália B. A. Consente - Engenharia Civil Nadia Wemer - Engenharia Civil Debora Tonini - Engenharia Civil Marcos Stadelhofer - Técnico em Edificações	Assessoria de Cadastro Técnico Glória Cristiane Campos - Geógrafa	Assessoria de Assistência Social Evelise M. J. Buzzi - Assistente Social			
PREFEITURA MUNICIPAL DE JOINVILLE						
ÁREA - 22 PROGRAMA DE ACELERAÇÃO DO CRESCIMENTO - P.A.C.						
JARDIM PARAISO						
ASSISTÊNCIA REGIONAL:						
ACQUITEMA E URBANISMO CAUSIS PAROQUEIAS GLÓRIA CRISTIANE CAMPOS GEÓGRAFA CREASC Nº06571-8		TABATA YUMI FUJIKIDA				
CONTEÚDO DA FRANQUIA		MAPA PLANALTIMÉTRICO E PLANIMÉTRICO				
NUMERO DE PRE		03/05				