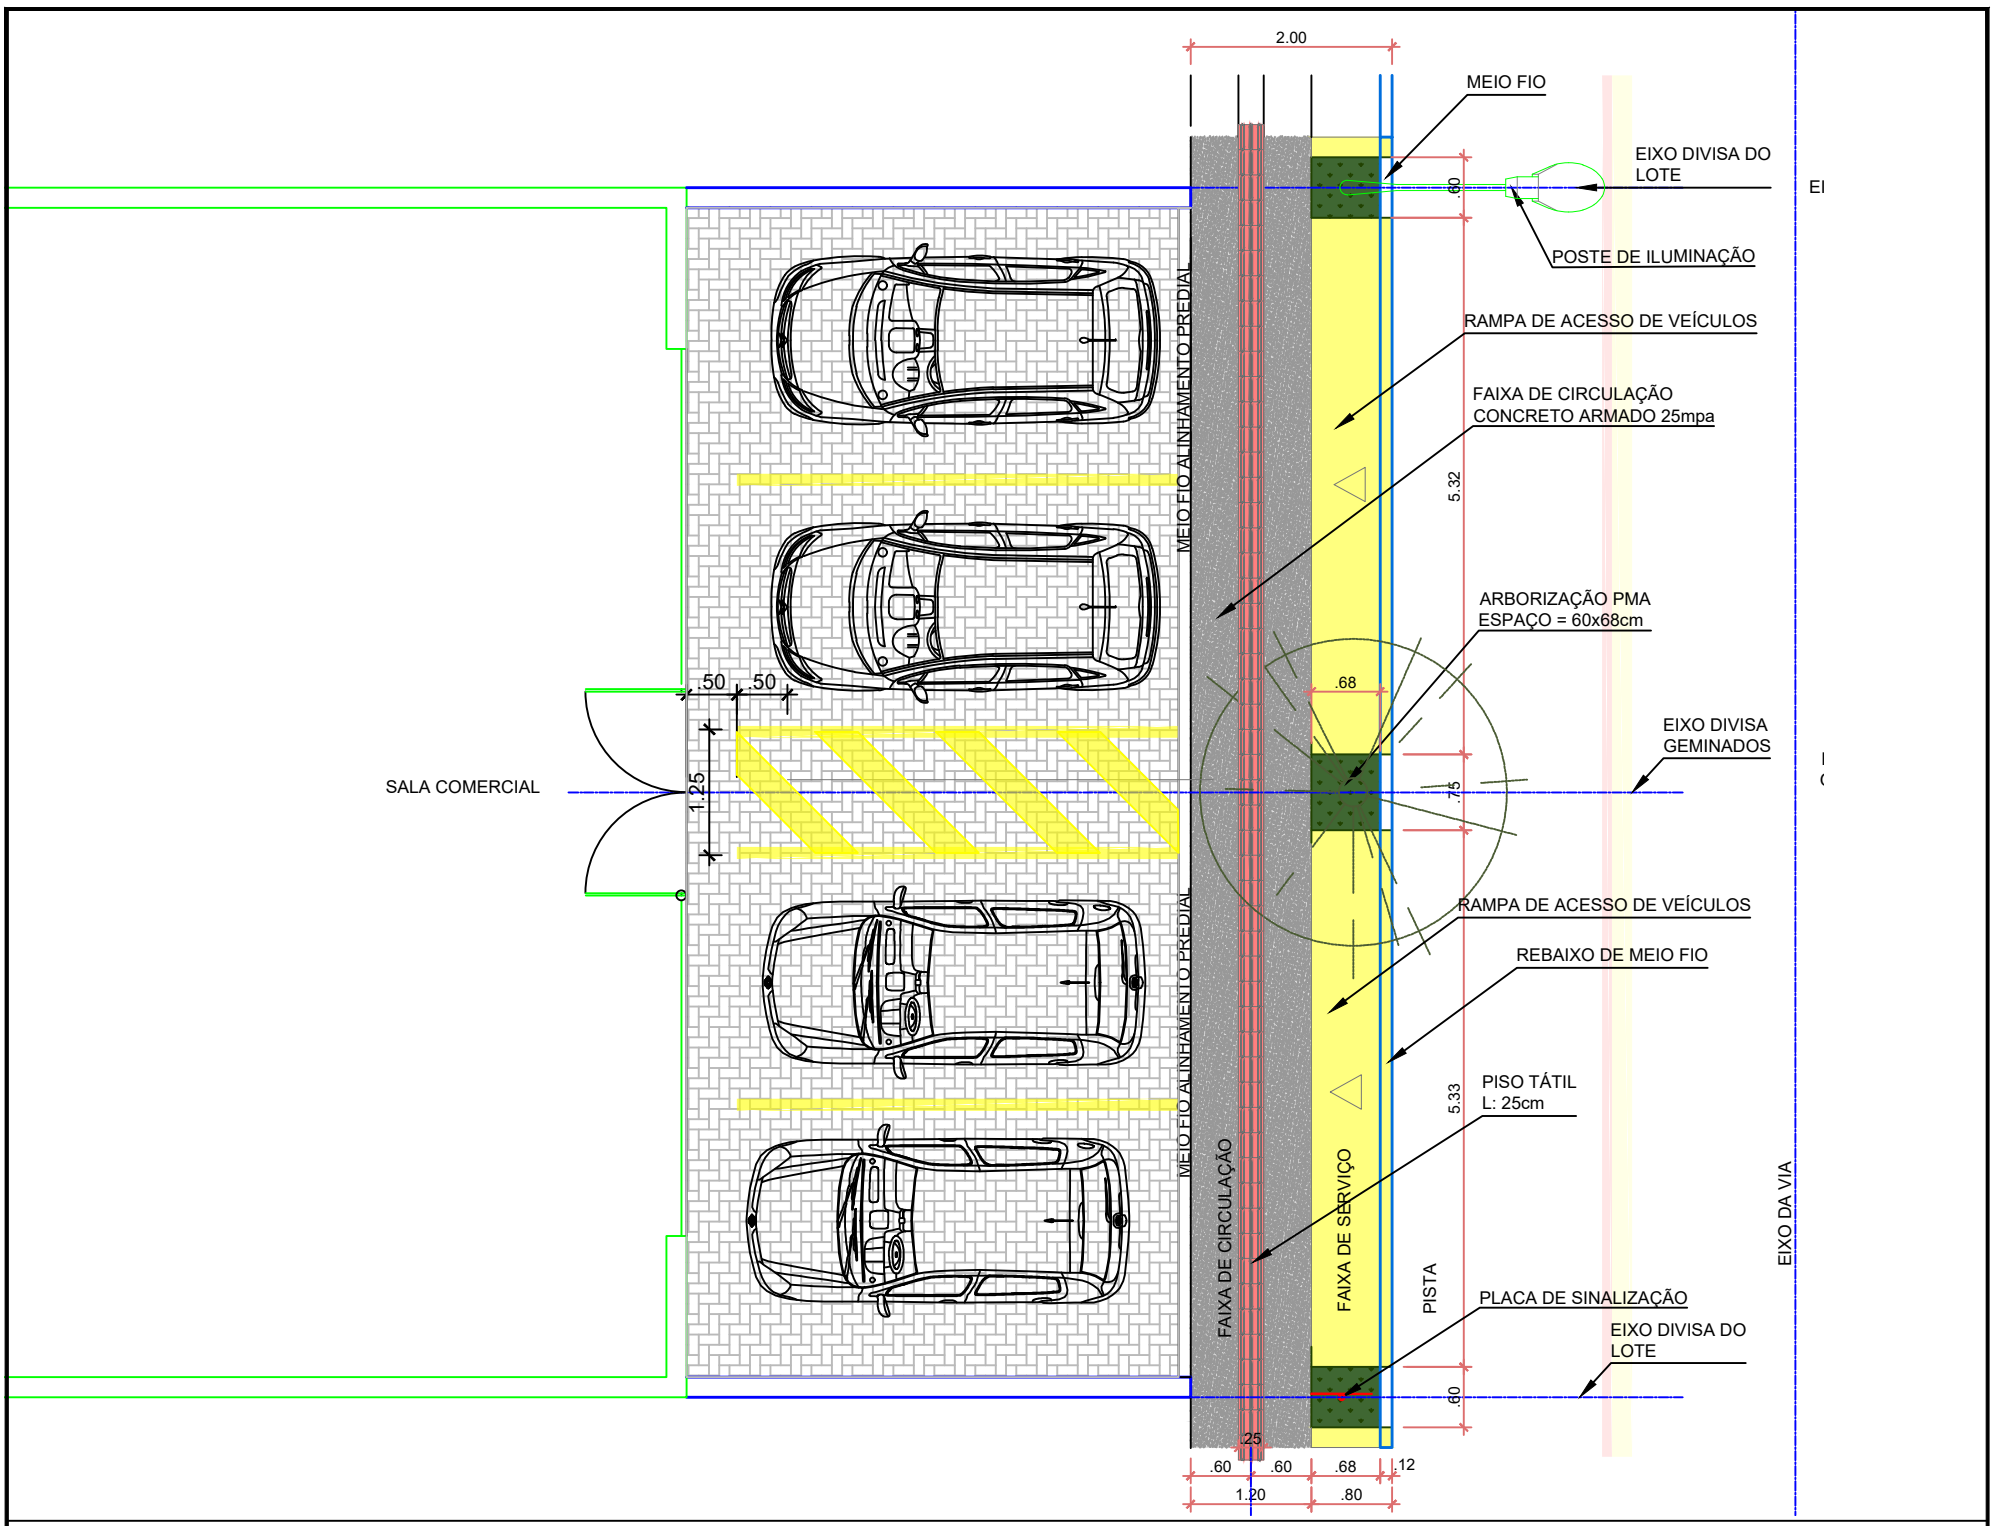

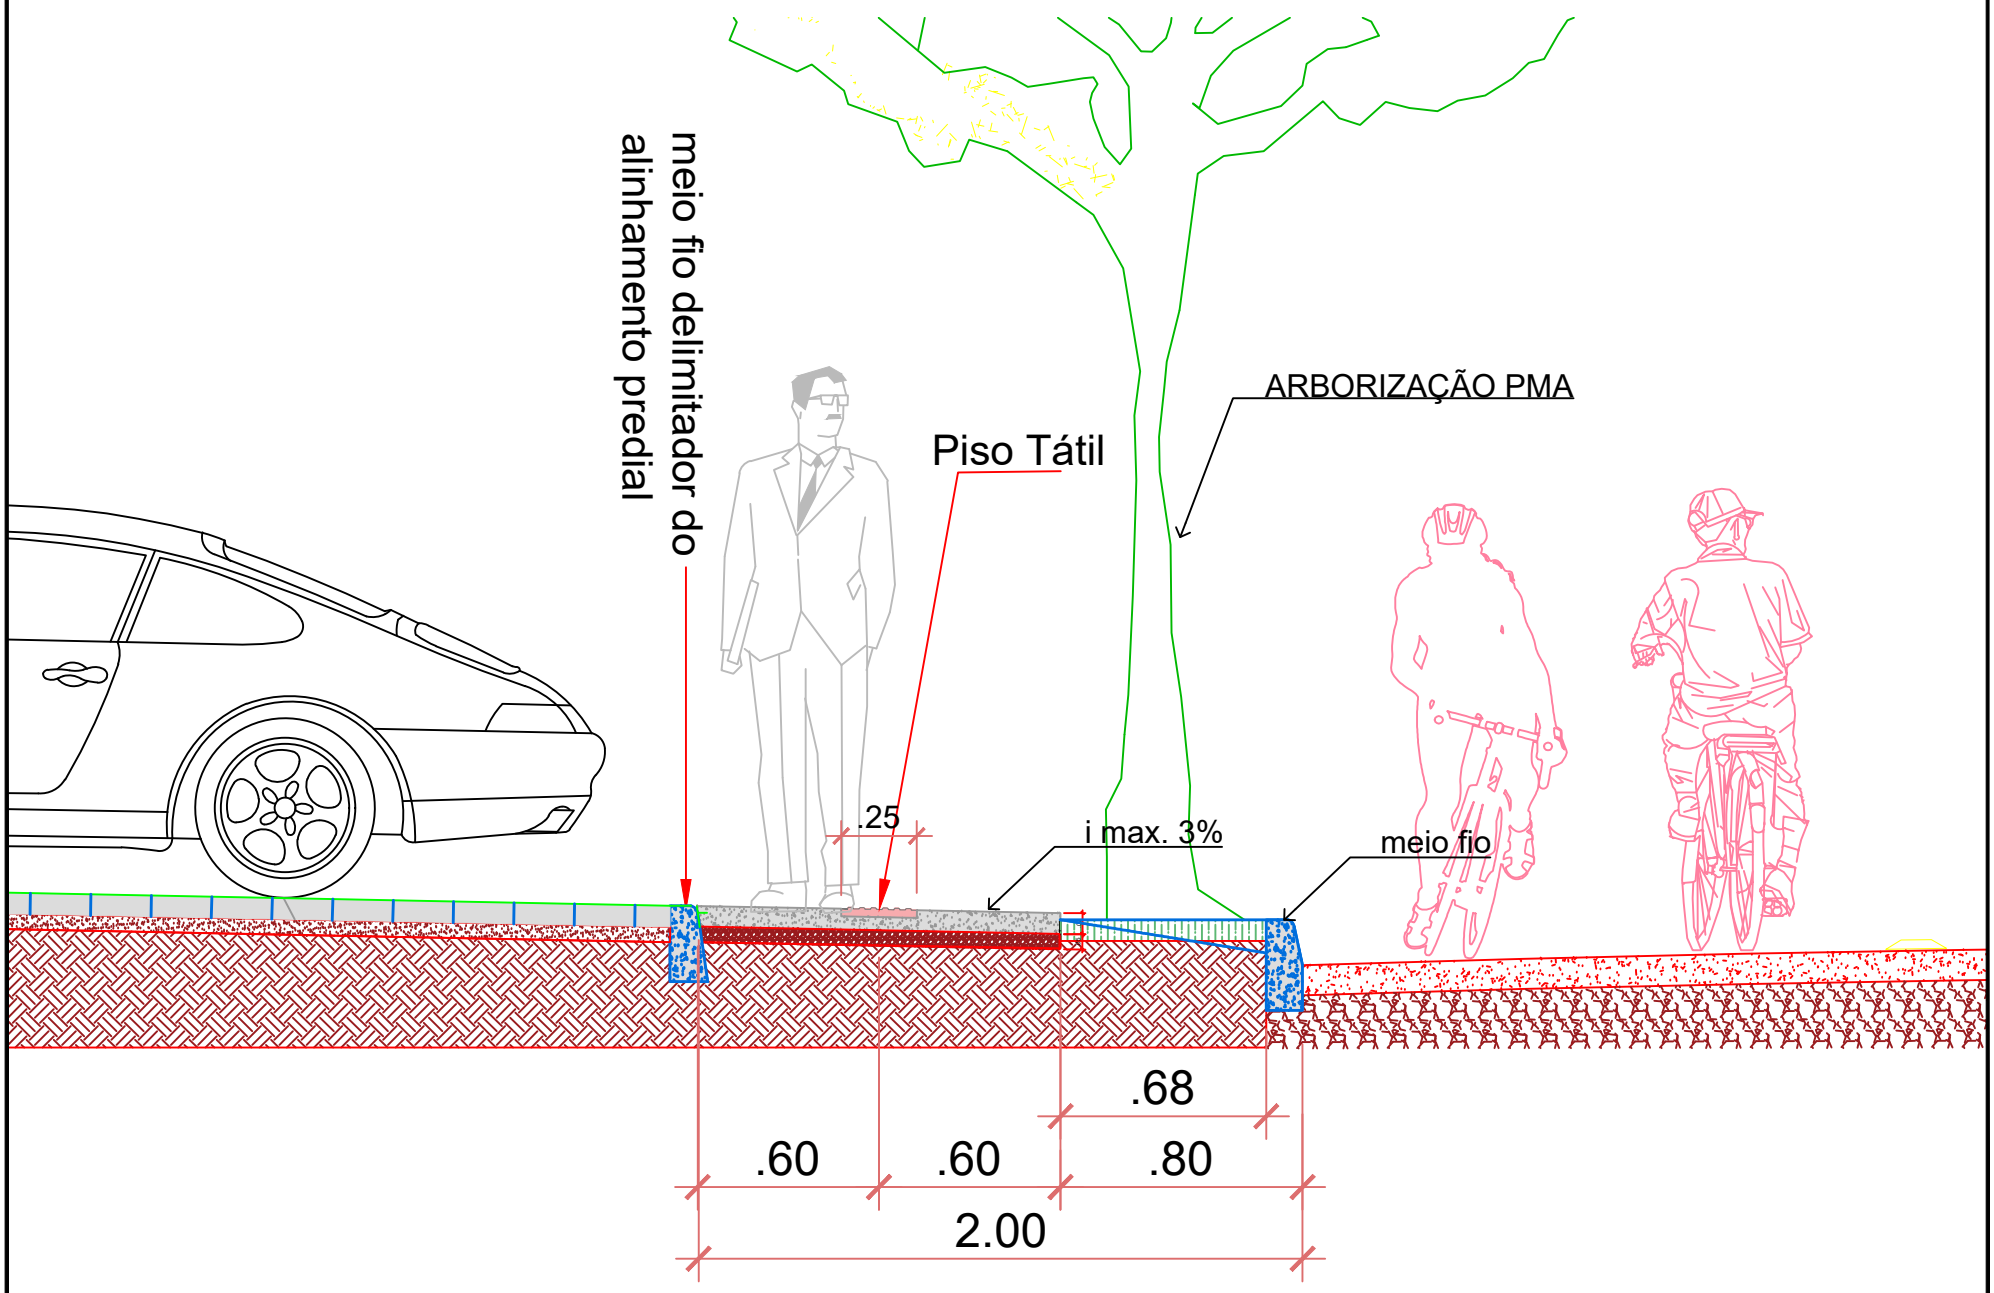

PREFEITURA MUNICIPAL DE JOINVILLE
SEPUR.UMO.L_Anexo Lei Calçada.dwg

Lei Complementar nº xxx/2025
(Lei de Calçadas)

ANEXO 05
COMERCIAL E SERVIÇOS CALÇADAS 2m

ELABORAÇÃO Unidade de Mobilidade

OBS:
FTP (FAIXA DE TRAVESSIA DE PEDESTRES
PMA (PLANO MUNICIPAL DE ARBORIZAÇÃO)

SECRETARIA DE PESQUISA E PLANEJAMENTO URBANO

10/2025